


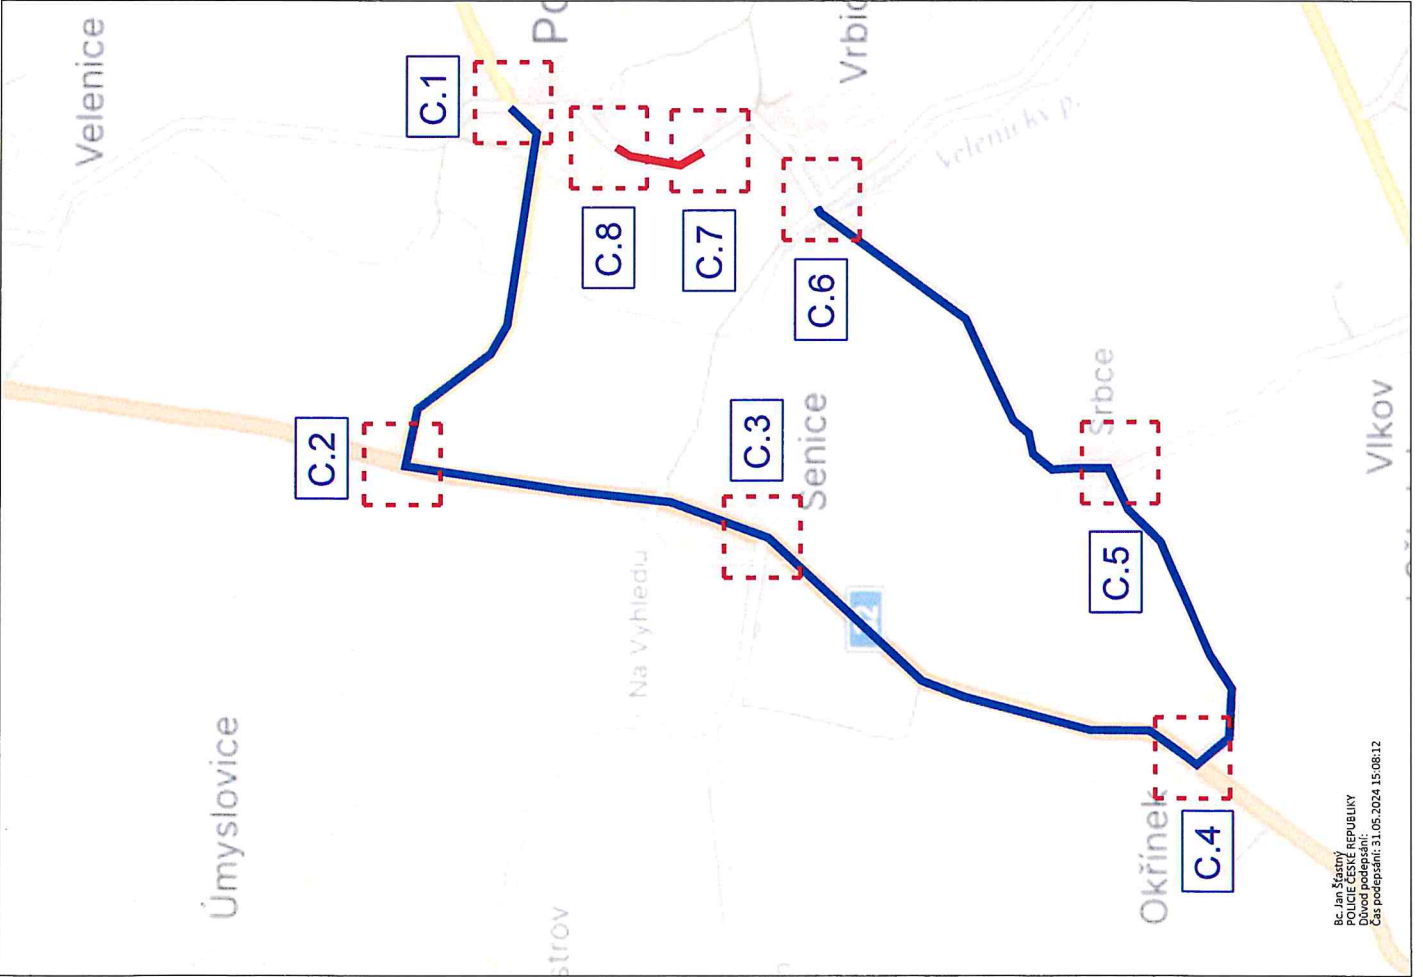

LEGENDA	
NAVRH - SDZ	
STÁVAJÍCÍ - SDZ	
Navržené přechodné značení v rámci koordinované stavby III/3241 Podmokly - Velenice *	
<p><i>Přiloha k 5. čl. MěÚPDY/0040884/DOP/2024</i>  <b>Městský úřad Poděbrady</b>            Odbor dopravy  <b>5</b>  <i>18.6.2024</i> </p>	
Schválil:..... Schválil:.....	
 <b>3K ZNAČKY s.r.o.</b> Jiráskova 1519, 251 01 Říčany tel.: +420 323 601 237, www.3kznacky.cz, info@3kznacky.cz	
VYPRACOVAL: Ing. Jiří Toman	HL. INŽENÝR PROJEKTU: Ing. Matěj Holman
INVESTOR:	KSÚS p.o.
ČÍSLO ZAKÁZKY: 2024/083	DATUM: 05/2024
AKCE:	MĚŘÍTKO: 1:150 000
<b>III/3241 Podmokly - Vrbsice</b>	
STUPĚŇ: RDS	
PRÍLOHA: <b>Zájmová mapa</b>	
KOPÍROVÁNÍ A ROZMNOŽOVÁNÍ POUZE PO PŘEDCHOZÍM SOUHLASÍ 3K ZNAČKY s.r.o.	
FORMÁT: 2x44	
PRÍLOHA ČÍSLA: <b>A</b>	



Bc. Jan Štěpán  
 POLICE ČESKÉ REPUBLIKY  
 Číslo podopatření: 31.05.2024.15.08.12

LEGENDA	
NÁVRH - SDZ	
STÁVAJÍCÍ - SDZ	
Nevřízení přechodné značení v rámci koordinované stavby III/3241 Podmoky - Velenice	
<p><i>Dubek a Št.</i>            MEUPDY/0040884/DOP/2024            Městský úřad Poděbrady            Odbor dopravy            5            18.6.2024</p>	
Schválil:..... Schválil:.....	
 <b>3K ZNAČKY s.r.o.</b> Jiráskova 1519, 251 01 Říčany tel.: +420 323 601 237, www.3kznacky.cz, info@3kznacky.cz	
VYPRACOVAL: Ing. Jiří Toman	HL. INŽENÝR PROJEKTU: Ing. Matěj Hofman
INVESTOR:	KSÚS p.o.
ČÍSLO ZAKÁZKY: 2024/093	DATUM: 05/2024
AKCE:	III/3241 Podmoky - Vrbice
MĚŘÍTKO: 1:80 000	FORMÁT: 2x44
STUPĚŇ: RDS	PŘÍLOHA ČÍSLO:
KOPIE ČÍSLO:	B
PŘÍLOHA:	Přehledná mapa

MÍSTNÍ ÚPRAVA PROVOZU, KTERÁ BUDE V ROZPORU S PŘECHODNOU ÚPRAVOU PROVOZU BUDE ZNEPLATNĚNA

# PODMOKY

SDÍLENÉ DZ V KOORDINACI S AKCÍ "III/3241 PODMOKY - VELENICE"

SITUAČNÍ PŘECHODNÉ ZNAČENÍ  
VELENICE - PODMOKY  
A PODMOKY - VELENICE  
V PŘECHODNÉ ÚPRAVĚ

C.2

*Průběh k o.s.j.*  
MEUPDY/0040884/DOP/2024  
Městský úřad Poděbrady  
Odbor dopravy

18.6.2024



IS11a



3K značky s.r.o.  
Jiráskova 1519, 251 01 Říčany  
tel.: +420 323 601 237, www.3kznancky.cz, info@3kznancky.cz

LEGENDA: NÁVRH - SDZ	
STÁVAJÍCÍ - SDZ	
Navržené přechodné značení v rámci koordinované stavby "III/3241 Podmoky - Velenice"	


AKCE: III/3241 Podmoky - Vrbice
PŘÍLOHA: SITUACE DIO I

MĚŘÍTKO: 1:1000
PŘÍLOHA ČÍSLO: C.1

Bc. Jan Štátný  
Městský úřad Poděbrady  
Čas podepsání: 31.05.2024 15:08:25

**MÍSTNÍ ÚPRAVA PROVOZU, KTERÁ BUDE V ROZPORU S PŘECHODNOU ÚPRAVOU PROVOZU BUDE ZNEPLATNĚNA**


*Průlaha k o.j.:*  
 MEUPD 1/0040 884/100P/2024  
 Městský úřad Poděbrady  
 Odbor dopravy  
 18.6.2024 5

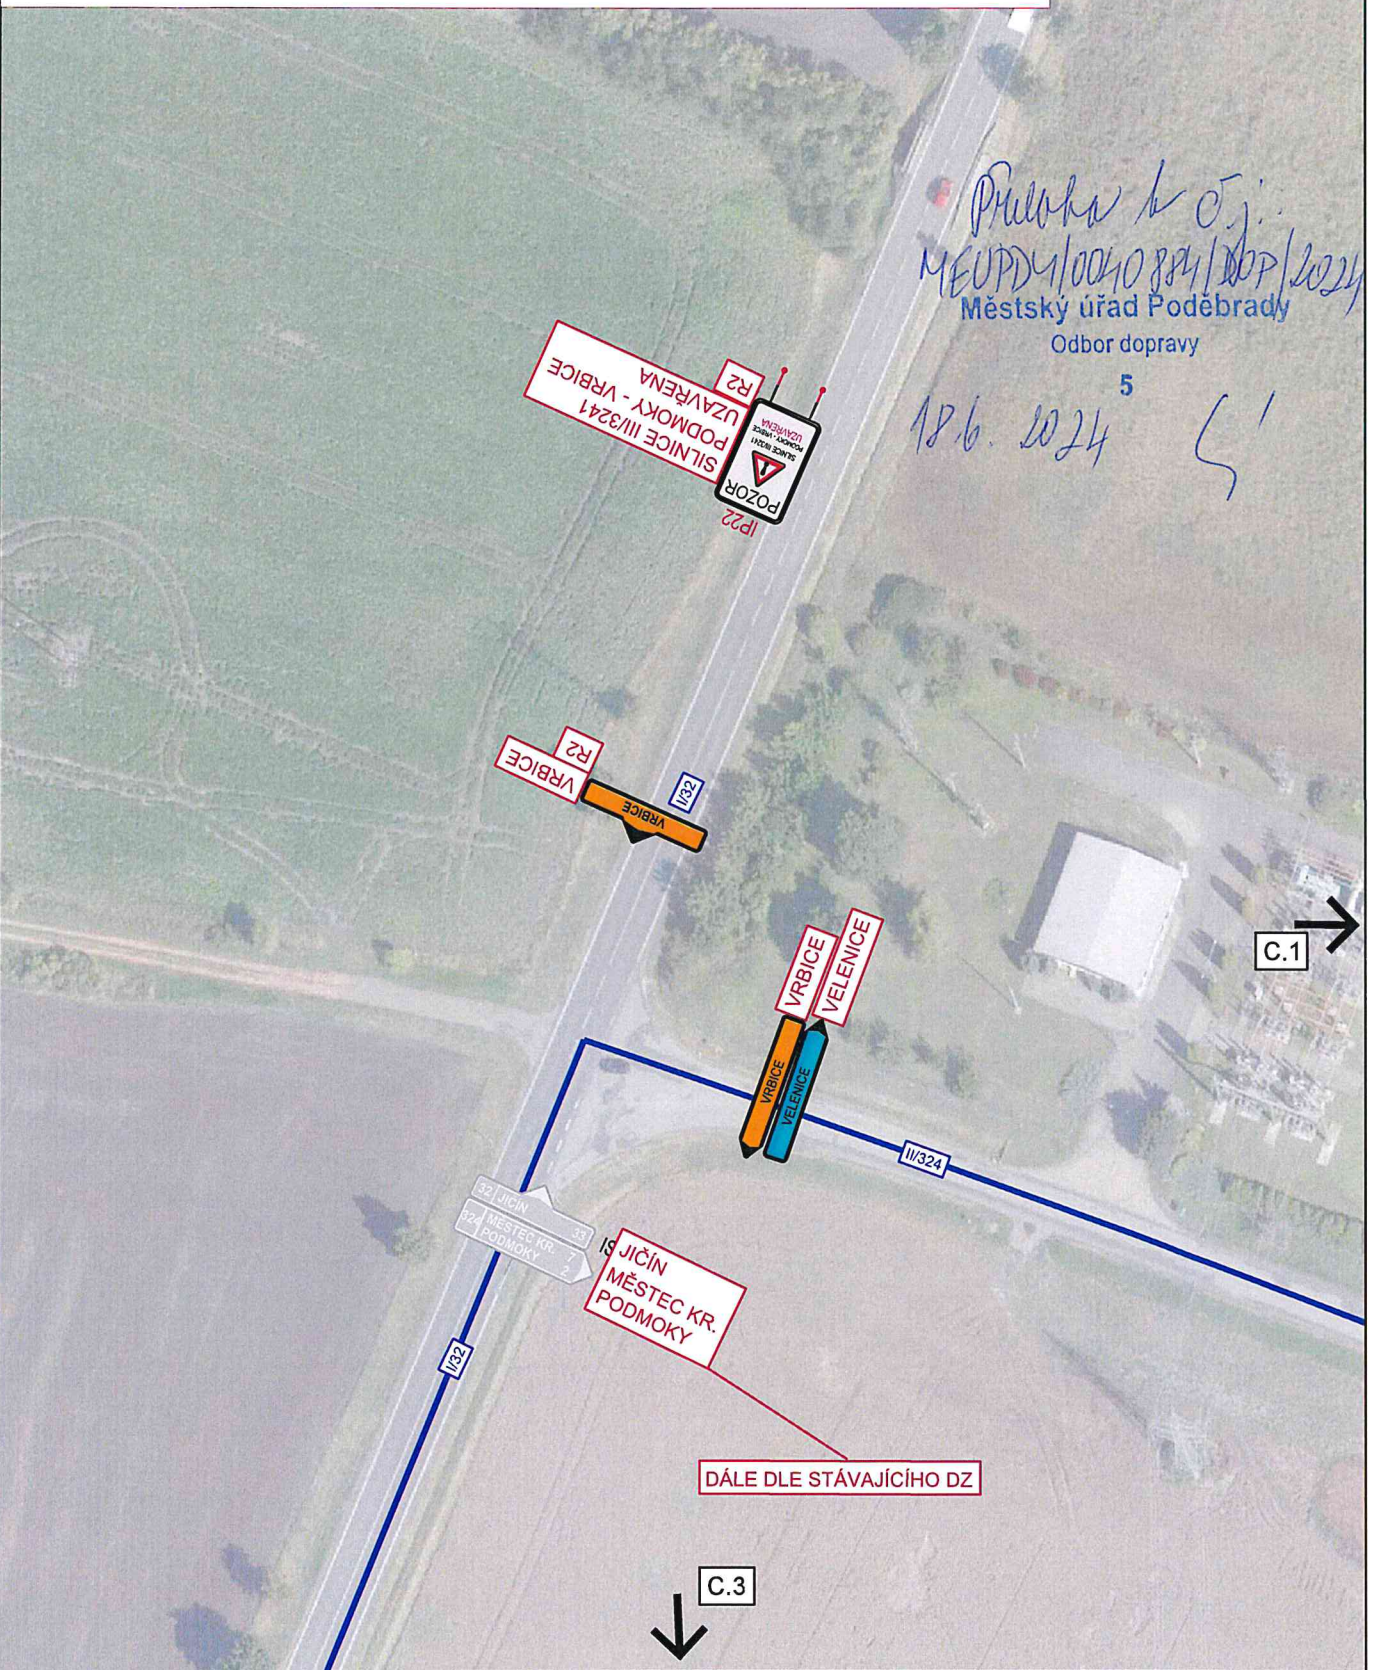

Bc. Jan Šťastný  
 POLICIE ČESKÉ REPUBLIKY  
 Důvod podepsání:  
 Čas podepsání: 31.05.2024 15:08:37

	3K značky s.r.o. Jiráskova 1519, 251 01 Říčany tel.: +420 323 601 237, www.3kznacky.cz, info@3kznacky.cz		
	LEGENDA: NÁVRH - SDZ  STÁVAJÍCÍ - SDZ  Navržené přechodné značení v rámci koordinované stavby "III/3241 Podmoky - Velenice"		AKCE: III/3241 Podmoky - Vrbice  PŘÍLOHA: SITUACE DIO II

MÍSTNÍ ÚPRAVA PROVOZU, KTERÁ BUDE V ROZPORU S PŘECHODNOU ÚPRAVOU PROVOZU BUDE ZNEPLATNĚNA

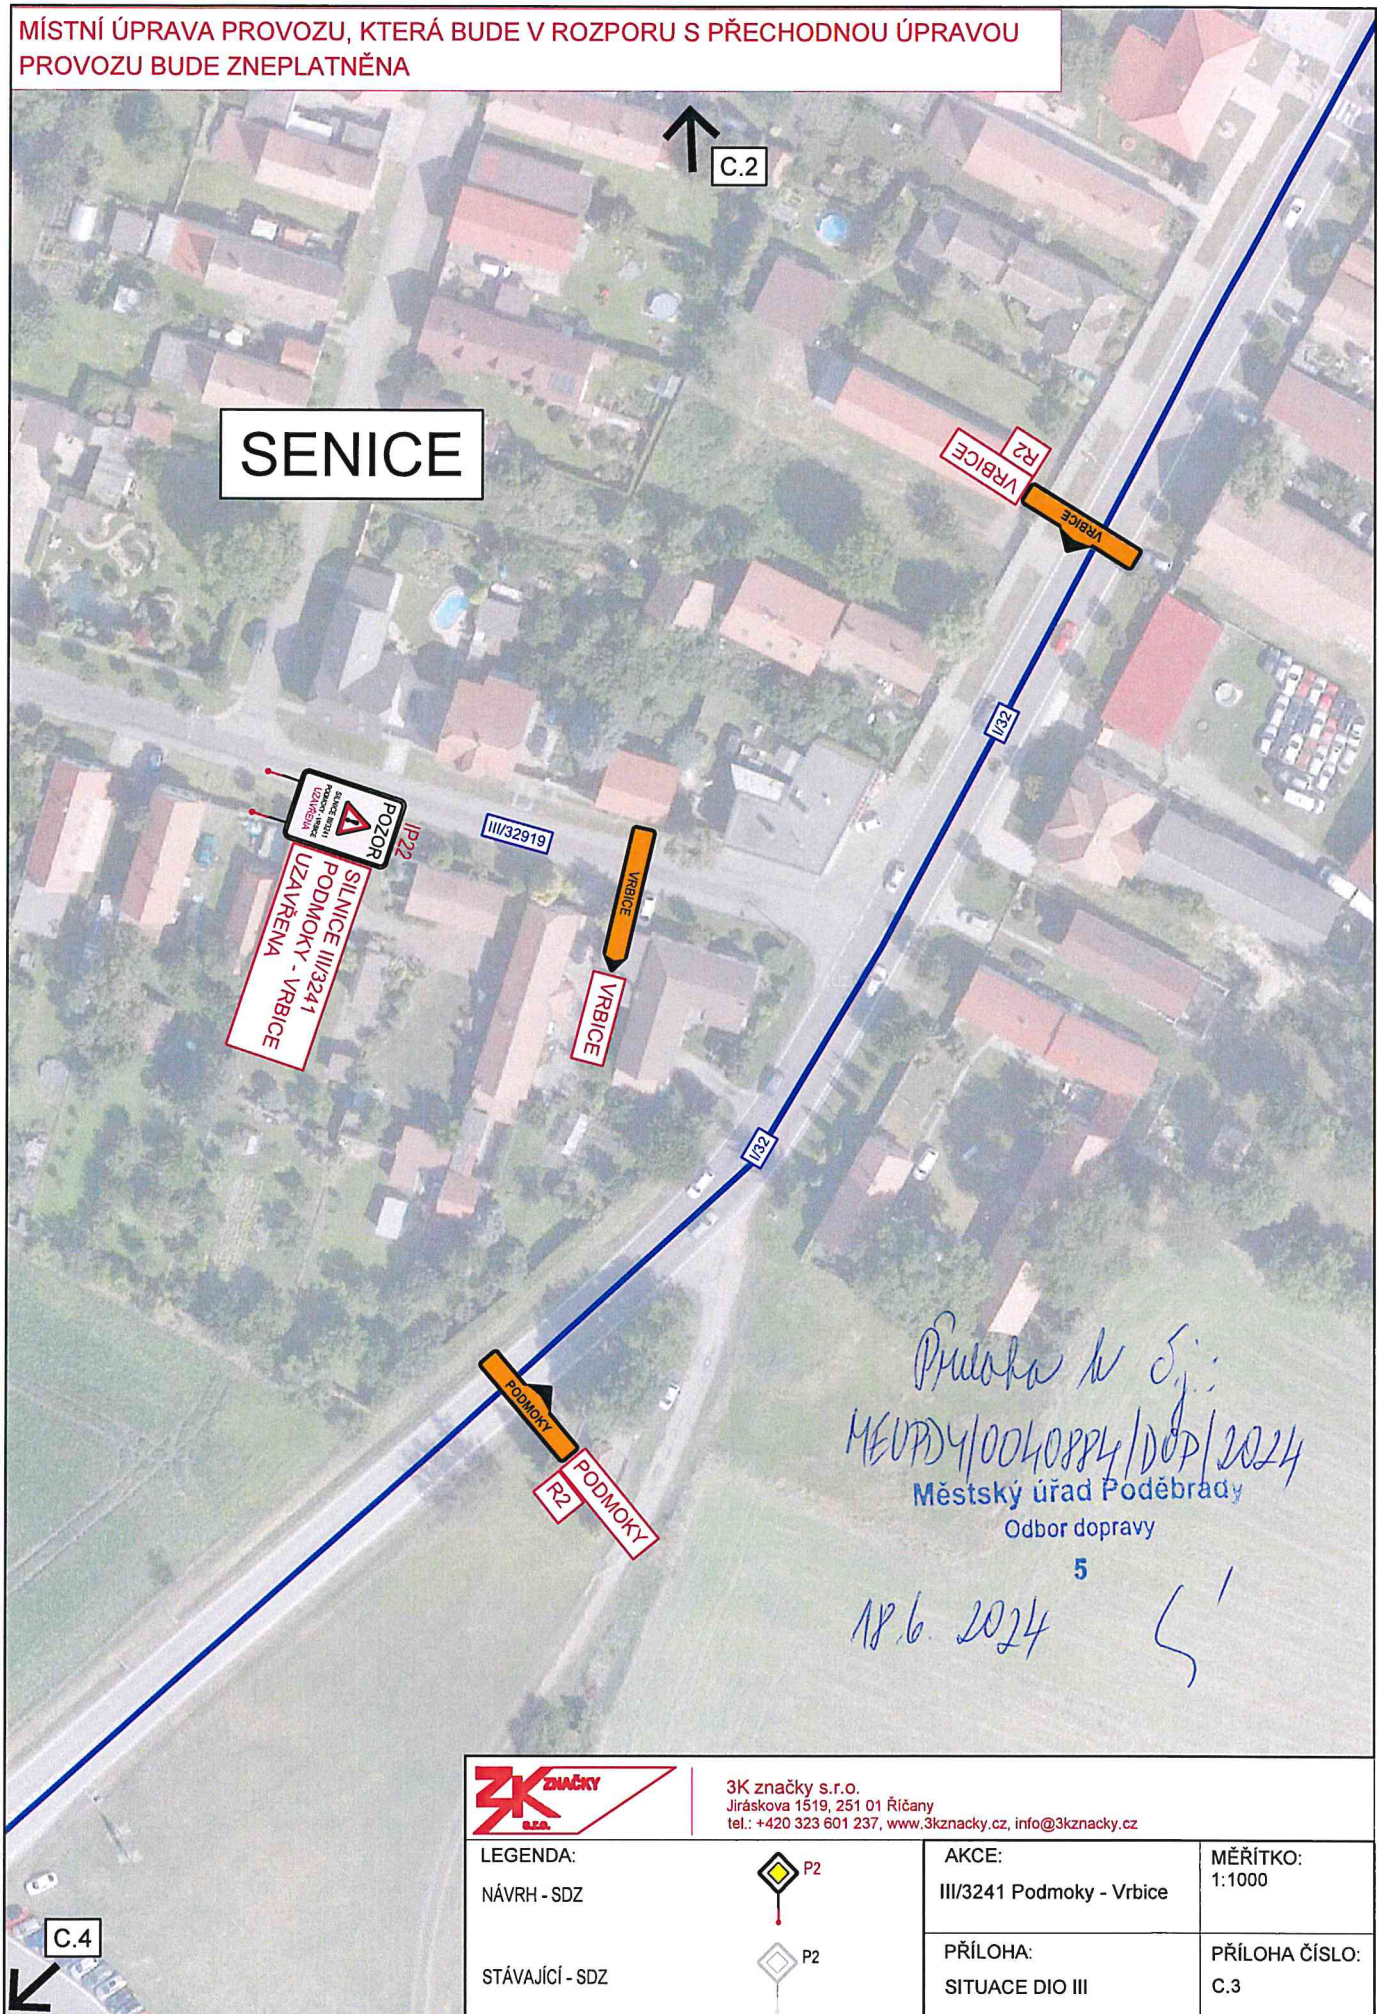

SENICE

C.2

POZOR  
SILNICE III/3241  
PODMOKY - VRBICE  
UZAVŘENA

III/32919

VRBICE

R2  
VRBICE

1/32

1/32

PODMOKY  
R2  
PODMOKY

*Priloha k S.j.:*  
*MEURD4/0040884/DOP/2024*  
Městský úřad Poděbrady  
Odbor dopravy

5

*18.6. 2024*

*5*

C.4



3K značky s.r.o.  
Jiráskova 1519, 251 01 Říčany  
tel.: +420 323 601 237, www.3kznancky.cz, info@3kznancky.cz

LEGENDA:

NÁVRH - SDZ



STÁVAJÍCÍ - SDZ



AKCE:

III/3241 Podmoky - Vrbsice

MĚŘÍTKO:

1:1000

PŘÍLOHA:

SITUACE DIO III

PŘÍLOHA ČÍSLO:

C.3

MÍSTNÍ ÚPRAVA PROVOZU, KTERÁ BUDE V ROZPORU S PŘECHODNOU ÚPRAVOU PROVOZU BUDE ZNEPLATNĚNA

C.3

OKŘÍNEK

C.5

*Priloha k 5j*  
*MEU PDY / 0040884 / DOP / 2024*  
Městský úřad Poděbrady  
Odbor dopravy  
*18.6. 2024* 5



3K značky s.r.o.  
Jiráskova 1519, 251 01 Říčany  
tel.: +420 323 601 237, www.3kzacky.cz, info@3kzacky.cz

LEGENDA:

NÁVRH - SDZ



P2

STÁVAJÍCÍ - SDZ



P2

AKCE:

III/3241 Podmoky - Vrbice

MĚŘÍTKO:

1:1000

PŘÍLOHA:

SITUACE DIO IV

PŘÍLOHA ČÍSLO:

C.4

MÍSTNÍ ÚPRAVA PROVOZU, KTERÁ BUDE V ROZPORU S PŘECHODNOU ÚPRAVOU PROVOZU BUDE ZNEPLATNĚNA

C.6

SRBCE

C.4

III/3241

III/3241

III/3241

IP22

POZOR

SILNICE III/3241

PODMOKY - VRBICE

UZAVŘENA

PODMOKY



PODMOKY

*Priloha k Új:*  
MEUPDY/0040884/DOF/2024  
Městský úřad Poděbrady  
Odbor dopravy

18.6.2024<sup>5</sup>



3K značky s.r.o.  
Jiráskova 1519, 251 01 Říčany  
tel.: +420 323 601 237, www.3kznacky.cz, info@3kznacky.cz


LEGENDA:	 P2	AKCE:	MĚŘÍTKO:
NÁVRH - SDZ		III/3241 Podmoky - Vrbice	1:1000
STÁVAJÍCÍ - SDZ	 P2	PŘÍLOHA:	PŘÍLOHA ČÍSLO:
		SITUACE DIO V	C.5

MÍSTNÍ ÚPRAVA PROVOZU, KTERÁ BUDE V ROZPORU S PŘECHODNOU ÚPRAVOU PROVOZU BUDE ZNEPLATNĚNA

C.7

VRBICE

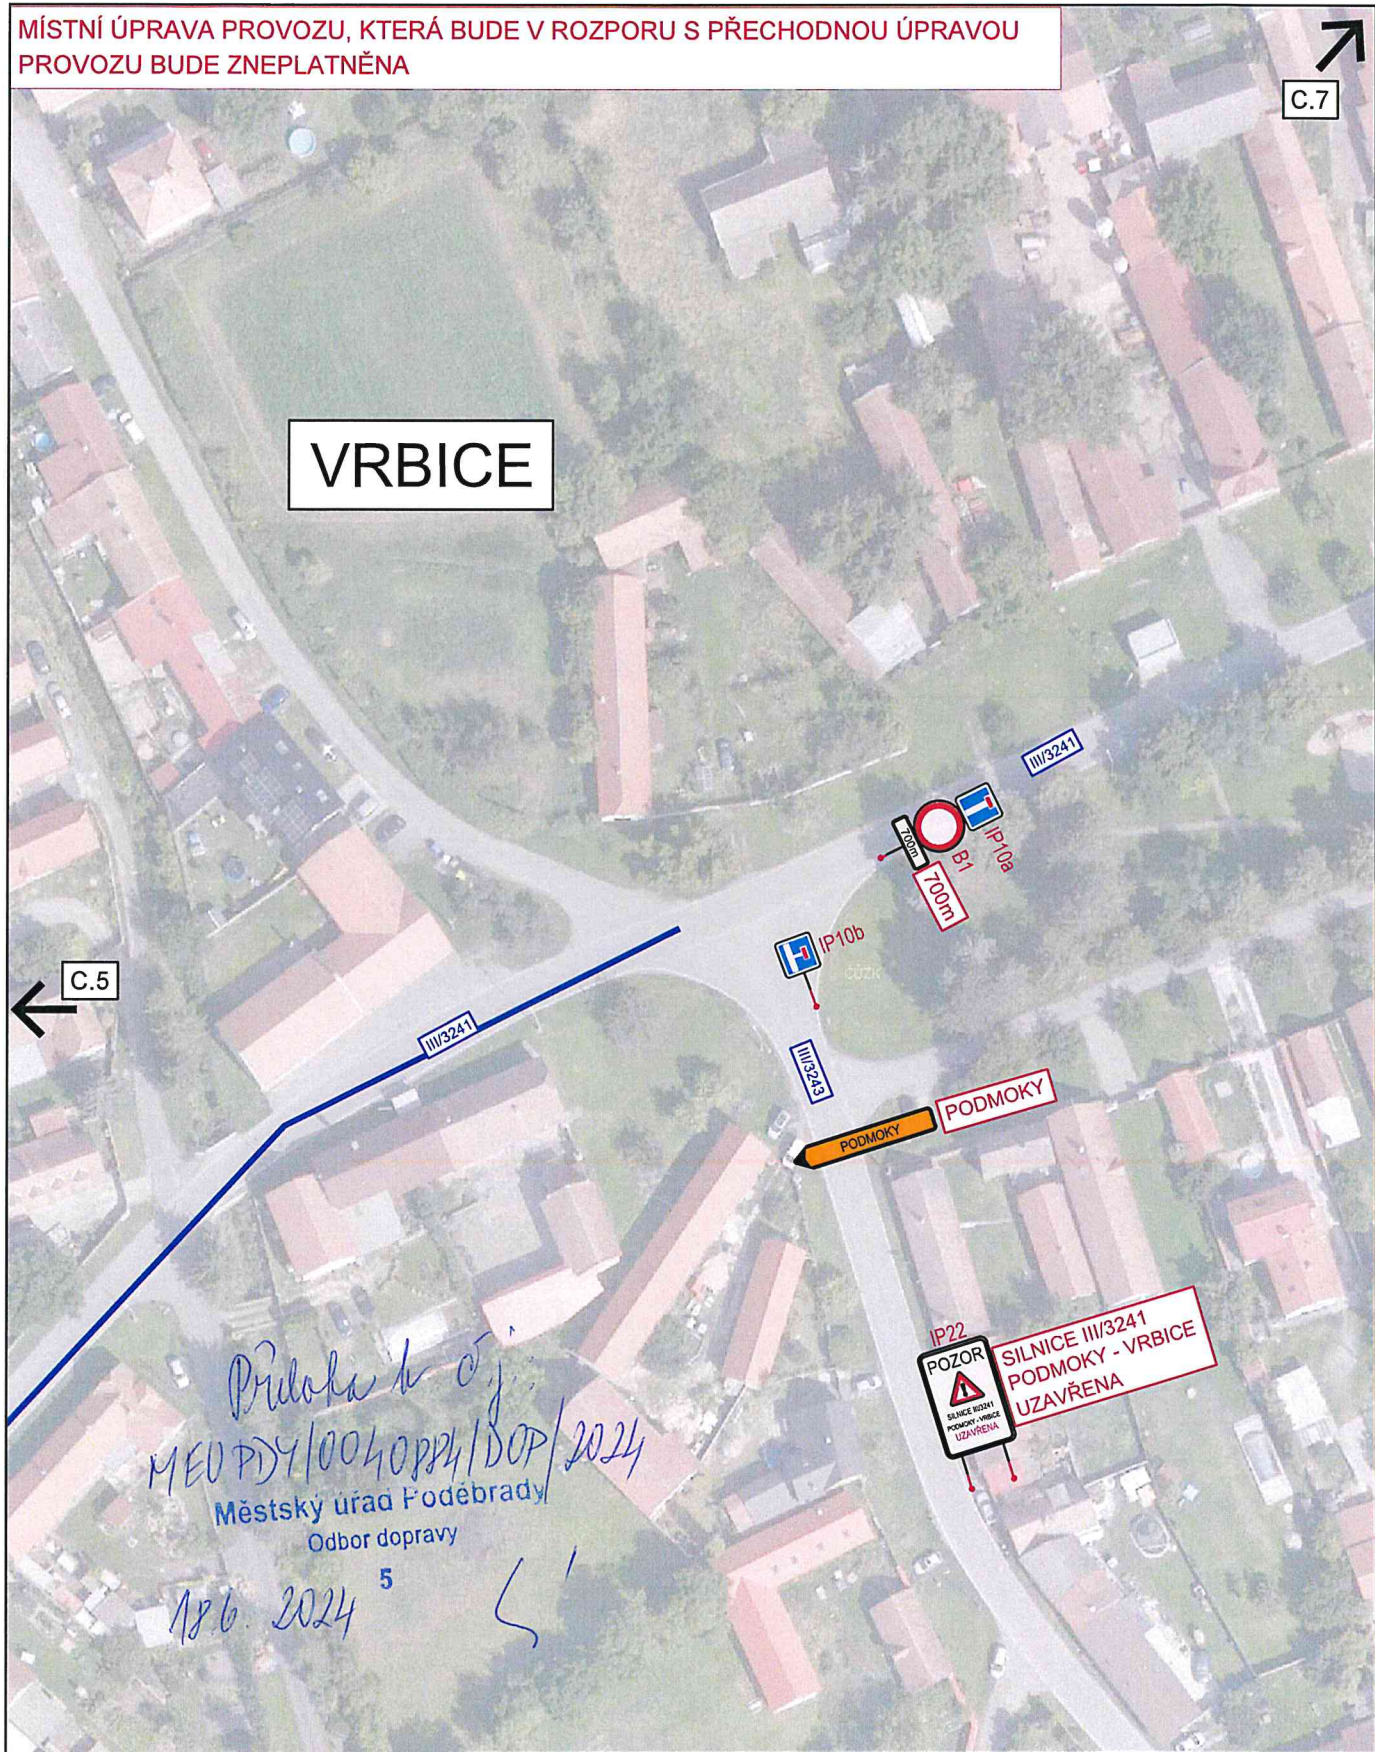

C.5



*Priloha k o.j. MEU PDY/0040PP4/DOP/2024*  
 Městský úřad Poděbrady  
 Odbor dopravy  
 18.6. 2024 5



3K značky s.r.o.  
 Jiráskova 1519, 251 01 Říčany  
 tel.: +420 323 601 237, www.3kznacky.cz, info@3kznacky.cz

LEGENDA:	 P2	AKCE:	MĚŘITKO:
NÁVRH - SDZ		III/3241 Podmoky - Vrstice	1:1000
STÁVAJÍCÍ - SDZ	 P2	PŘÍLOHA:	PŘÍLOHA ČÍSLO:
		SITUACE DIO VI	C.6



MÍSTNÍ ÚPRAVA PROVOZU, KTERÁ BUDE V ROZPORU S PŘECHODNOU ÚPRAVOU PROVOZU BUDE ZNEPLATNĚNA



© ČÚZK

MIMO VOZIDLA STAVBY  
KM 4,300

*Přelaha k 8j:*  
*MEUPD4/0040884/D07/2024*  
Městský úřad Poděbrady  
Odbor dopravy

5

*18.6.2024* *↙*

VRBICE



3K značky s.r.o.  
Jiráskova 1519, 251 01 Říčany  
tel.: +420 323 601 237, www.3kznacky.cz, info@3kznacky.cz

LEGENDA:

NÁVRH - SDZ



STÁVAJÍCÍ - SDZ



AKCE:

III/3241 Podmoky - Vrbice

PŘÍLOHA:  
SITUACE DIO VII


MĚŘÍTKO:

1:1000

PŘÍLOHA ČÍSLO:  
C.7

C.6



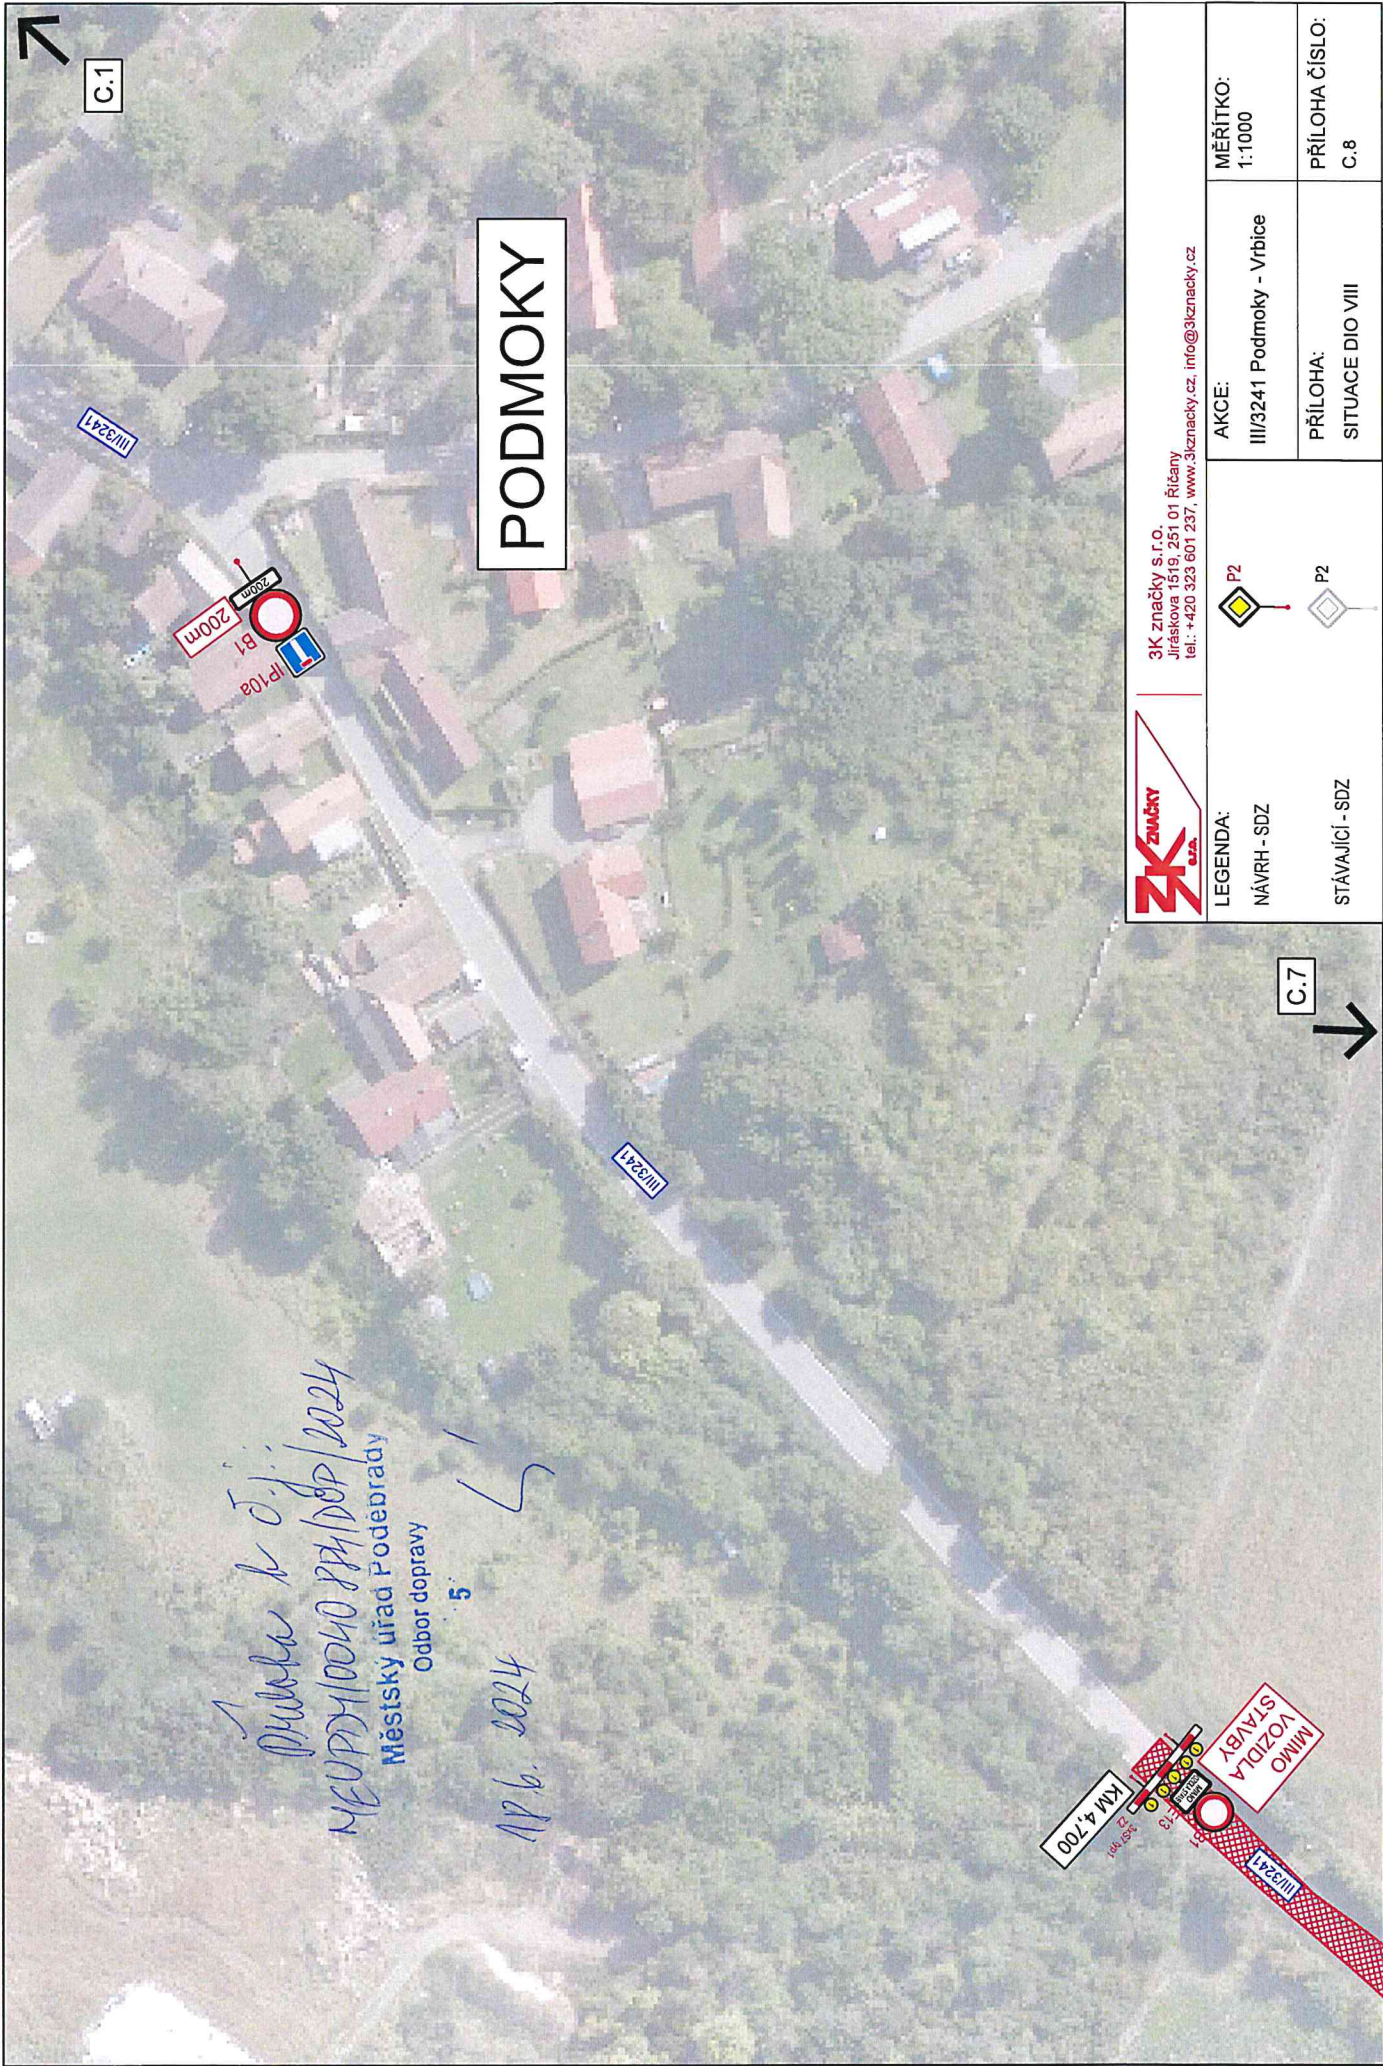

C.1

**PODMOKY**

IP108  
B1  
200M  
200M  
ZOOM

III/3241

C.7

*Dubská k o.j.:*  
 MEUPDY10040 874/DOP/2024  
 Městský úřad P odebrady  
 Odbor dopravy  
 5  
 16. 2024

MINO VOZIDLA STAVBY  
 KM 4,700  
 1:10000  
 III/3241



3K značky s.r.o.  
 Jiráskova 1519, 251 01 Říčany  
 tel.: +420 323 601 237, www.3kznačky.cz, info@3kznačky.cz



LEGENDA:  
 NÁVRH - SDZ

AKCE:  
 III/3241 Podmoky - Vrbitce

MĚŘÍTKO:  
 1:1000



STÁVAJÍCÍ - SDZ

PŘÍLOHA:  
 SITUACE DIO VIII

PŘÍLOHA ČÍSLO:  
 C.8