






"Druhé vojenské mapování", kol. r. 1850

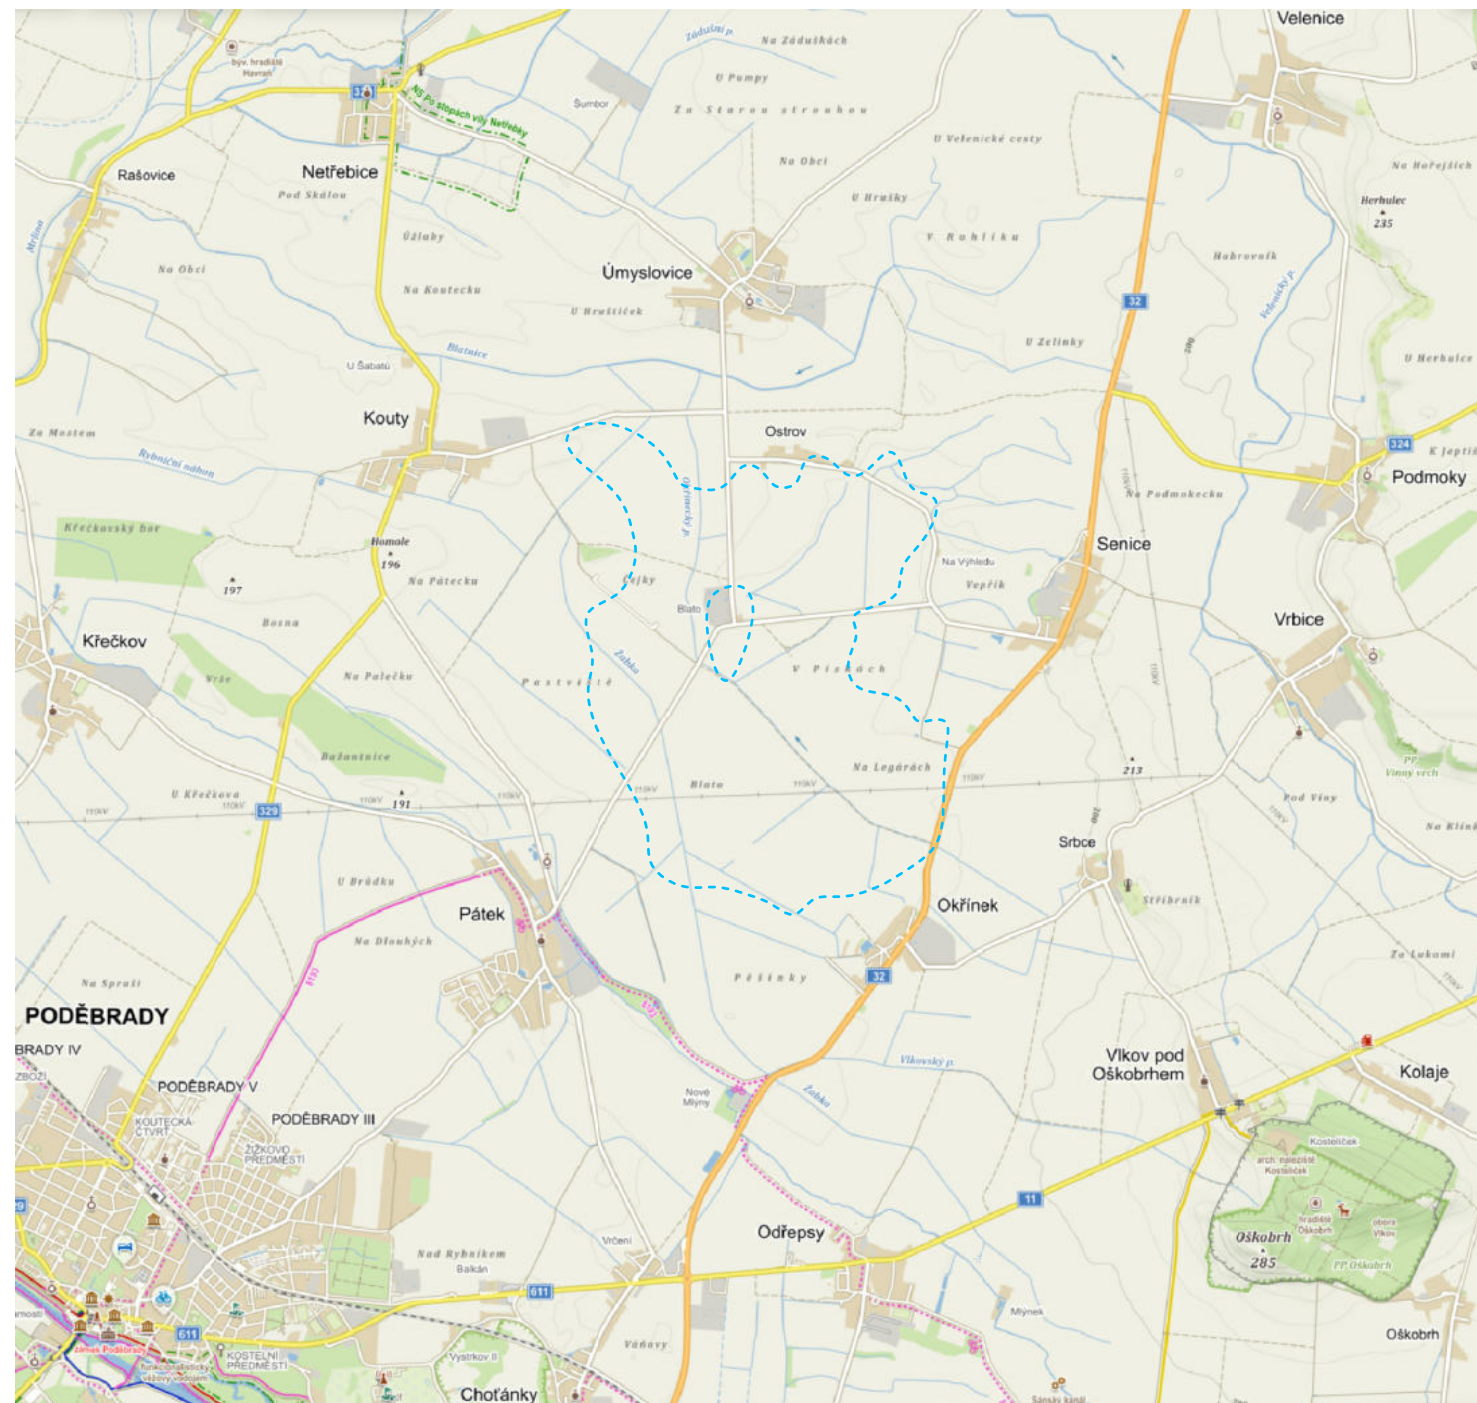

----- přibližný rozsah původního rybníku Blata

Návrh územního plánu Senice

...širší vztahy

0 500 1000 2500m M 1 : 50 000











Na mapě je vidět rozsah rybníka Blato (996ha) mezi obcemi Úmyslovice, Senice, Pátek a Kouty
 Müllerova-Wielandova mapa Čech
 vydání r. 1726

Návrh územního plánu Senice

...rybník Blato
 ...historický vývoj obce











- | | | | | | | | | | |
|---------------------------------------------------------------------------------------|-------|---------------------------------------------------------------------------------------|----------|---------------------------------------------------------------------------------------|-------------------|---------------------------------------------------------------------------------------|------------|---------------------------------------------------------------------------------------|-------------|
|  | blata |  | pastviny |  | komunikace |  | vodní toky |  | rozsah obce |
|  | pole |  | aleje |  | dnešní hranice KÚ | | | | |

Návrh územního plánu Senice

struktura krajiny v r. 1842
...historický vývoj obce








struktura krajiny v r. 1842 promítaná do současné ortofotografie

- | | | | |
|-------------------------------------------------------------------------------------------|----------------------------------------------------------------------------------------------|---|---|
|  blata |  pastviny |  komunikace |  vodní toky |
|  pole |  aleje |  dnešní hranice KÚ |  rozsah pův. zast. území |





srovnání využití ploch a vodotečí


- | | | |
|---|---|---|
|  původní blata a pastviny |  původní vodní toky |  původní komunikace |
| |  současné vodní toky |  dnešní hranice KÚ |

Návrh územního plánu Senice




 
racionalizace krajiny
...historický vývoj obce

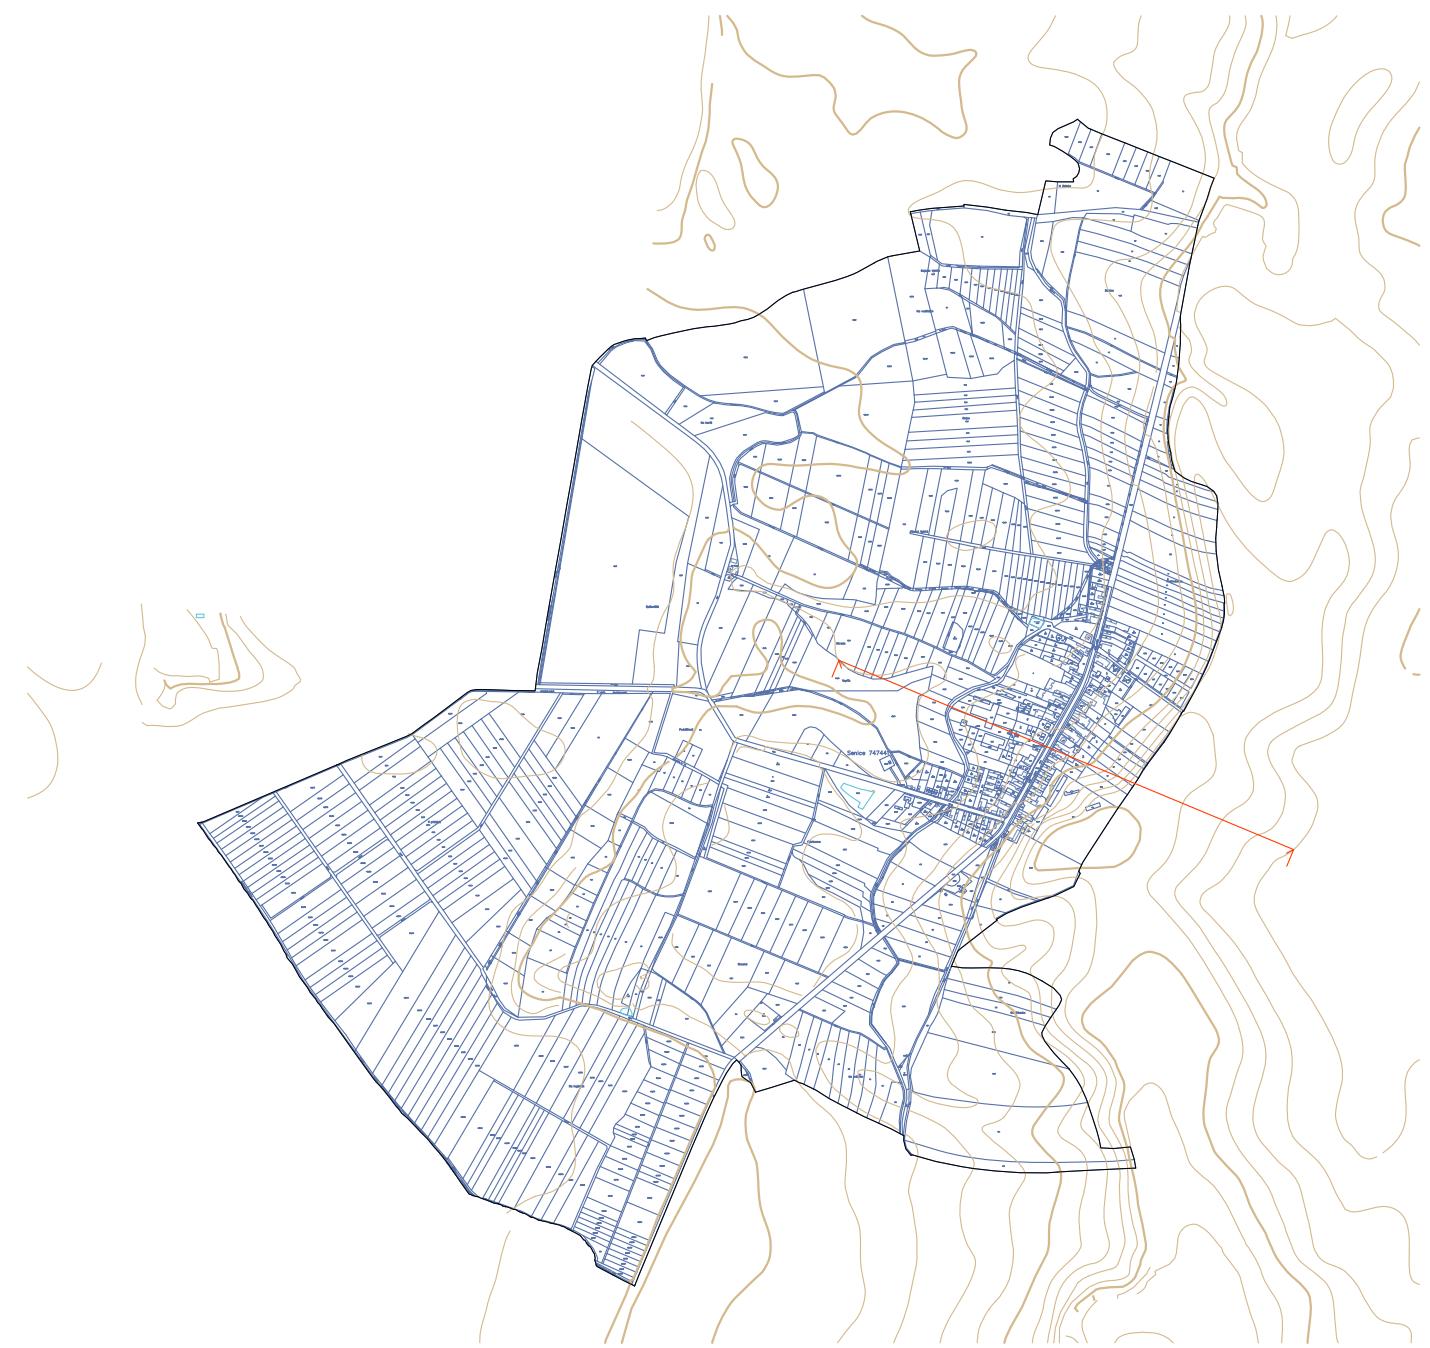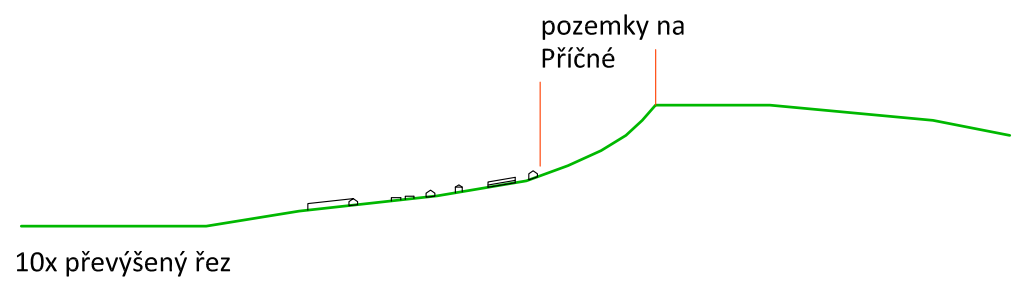

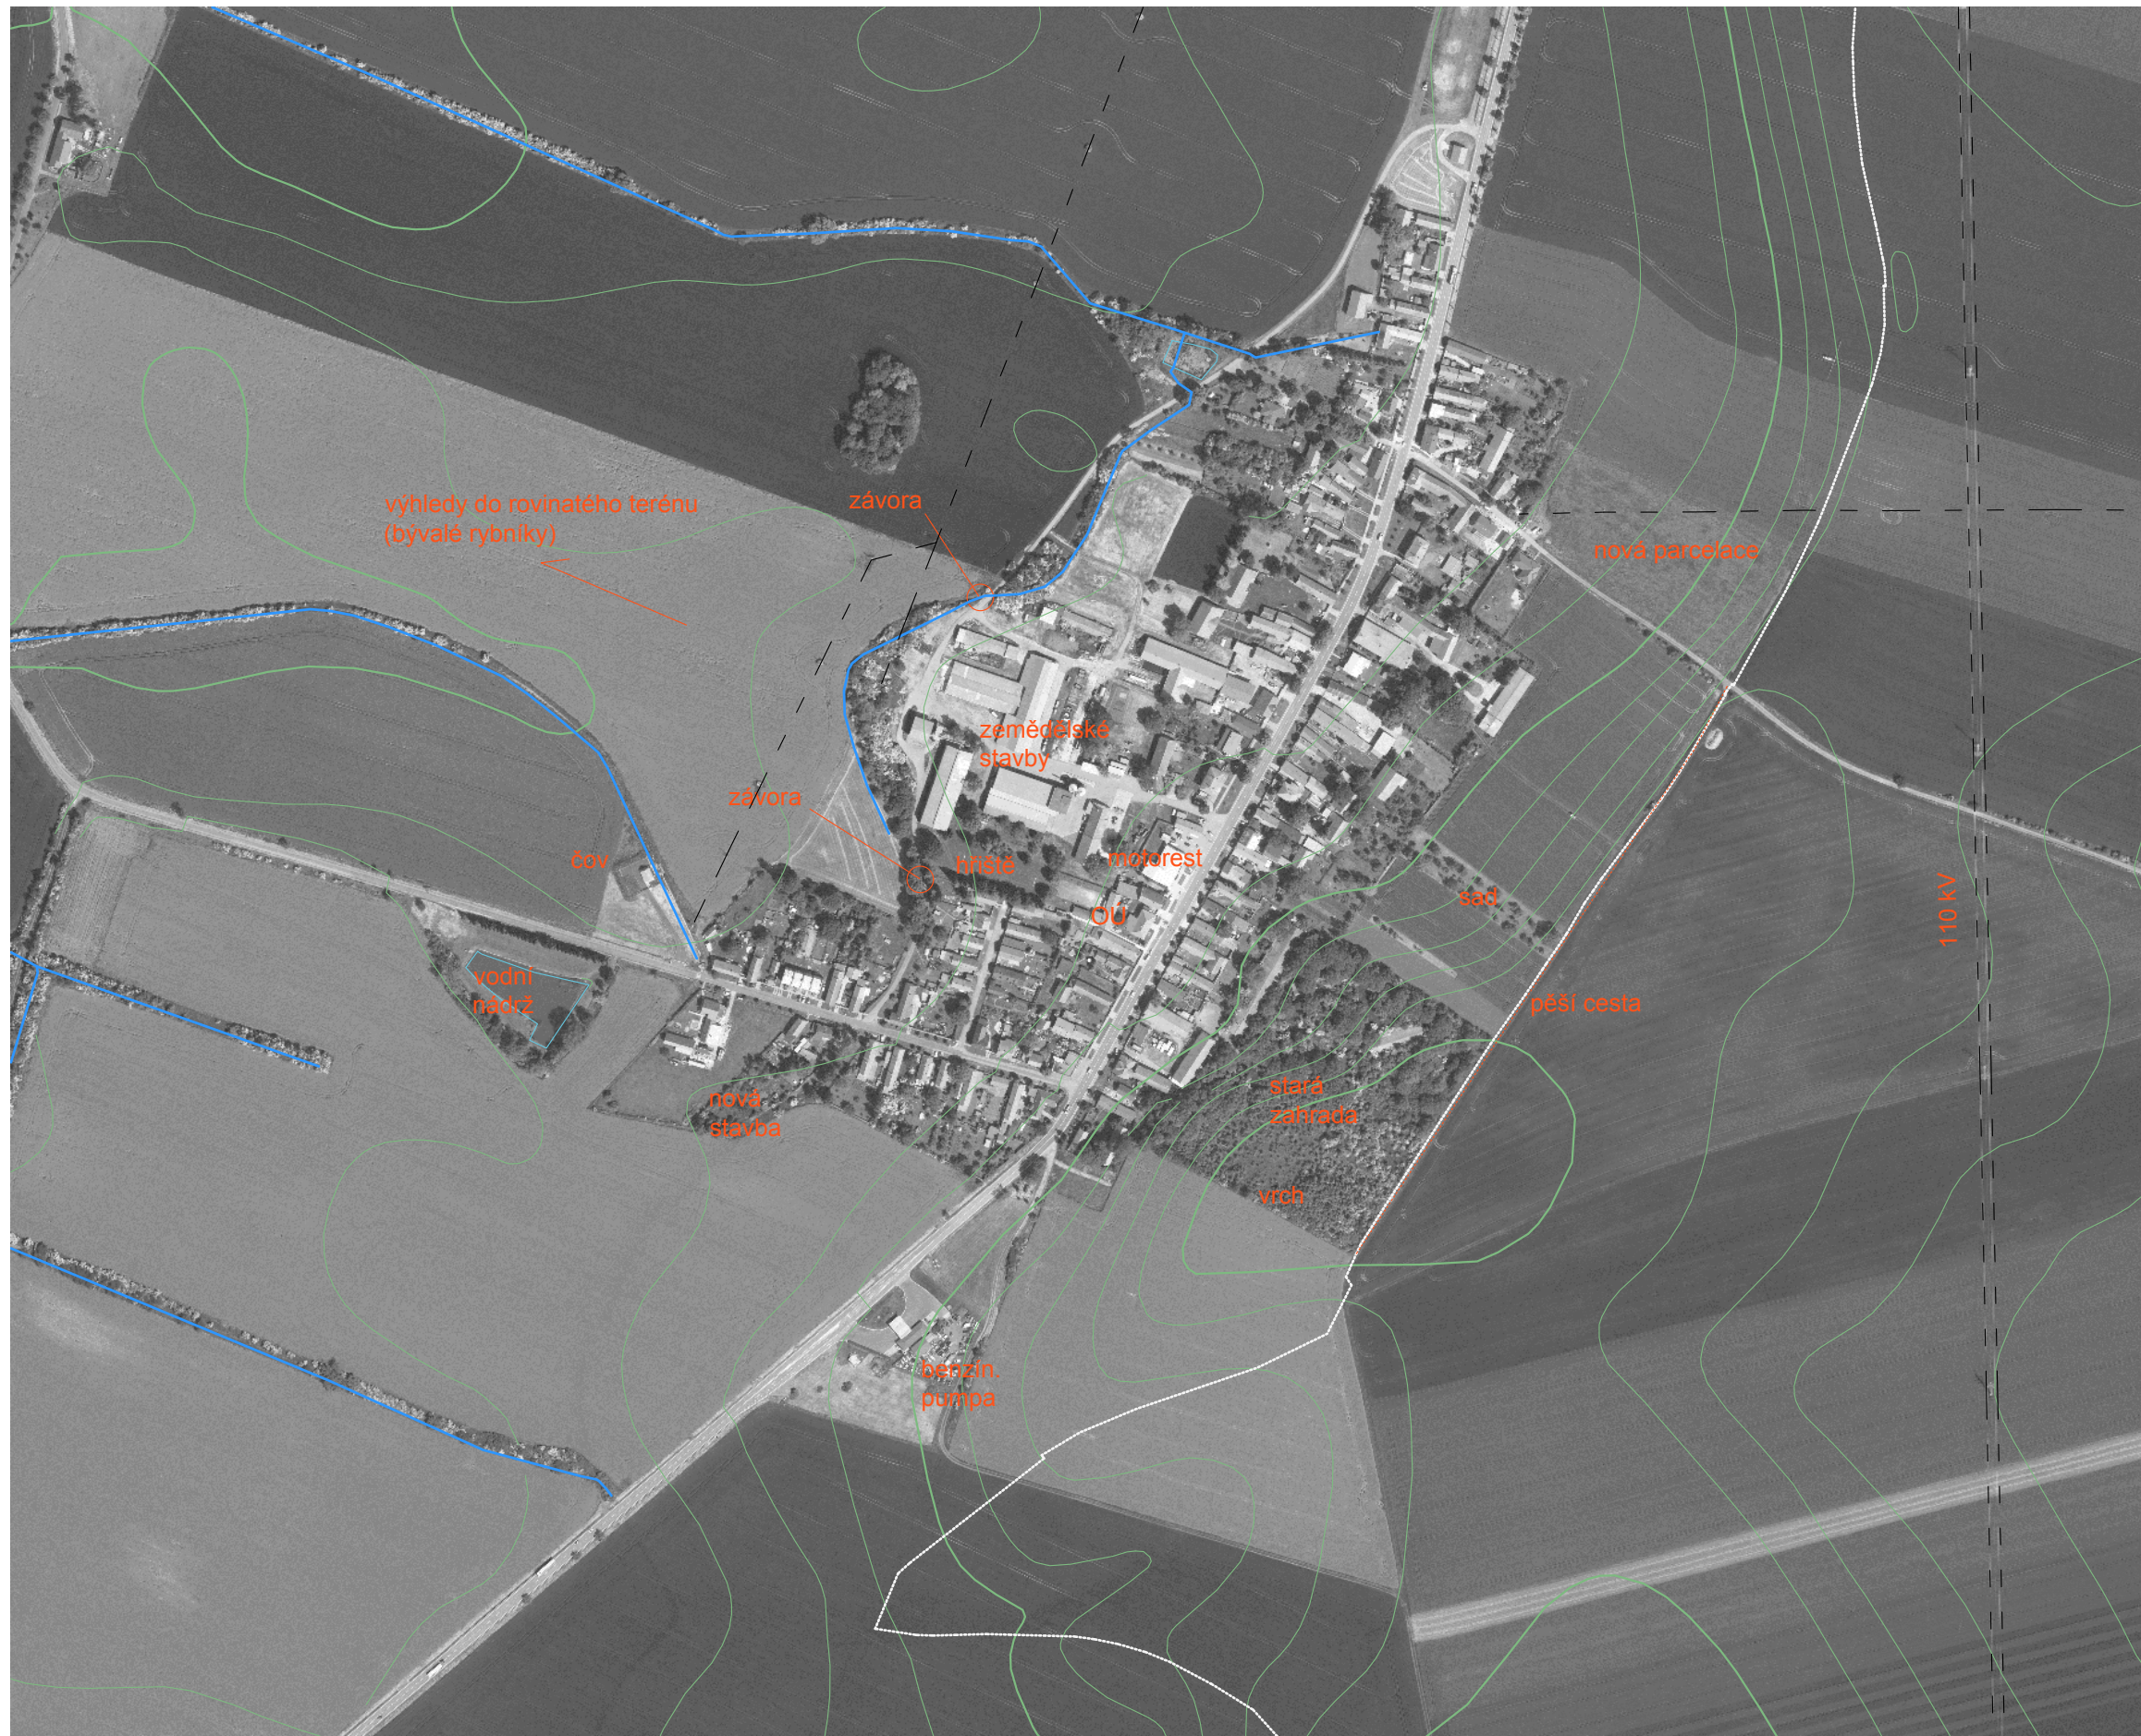




legenda:

- morfologie území:
-  vodní toky
 -  hranice katastrálního území
 -  elektrické vedení VN
 -  elektrické vedení VVN a ZVN

Návrh územního plánu Senice



...terénní průzkum



0 50 100 250m M 1 : 5 000

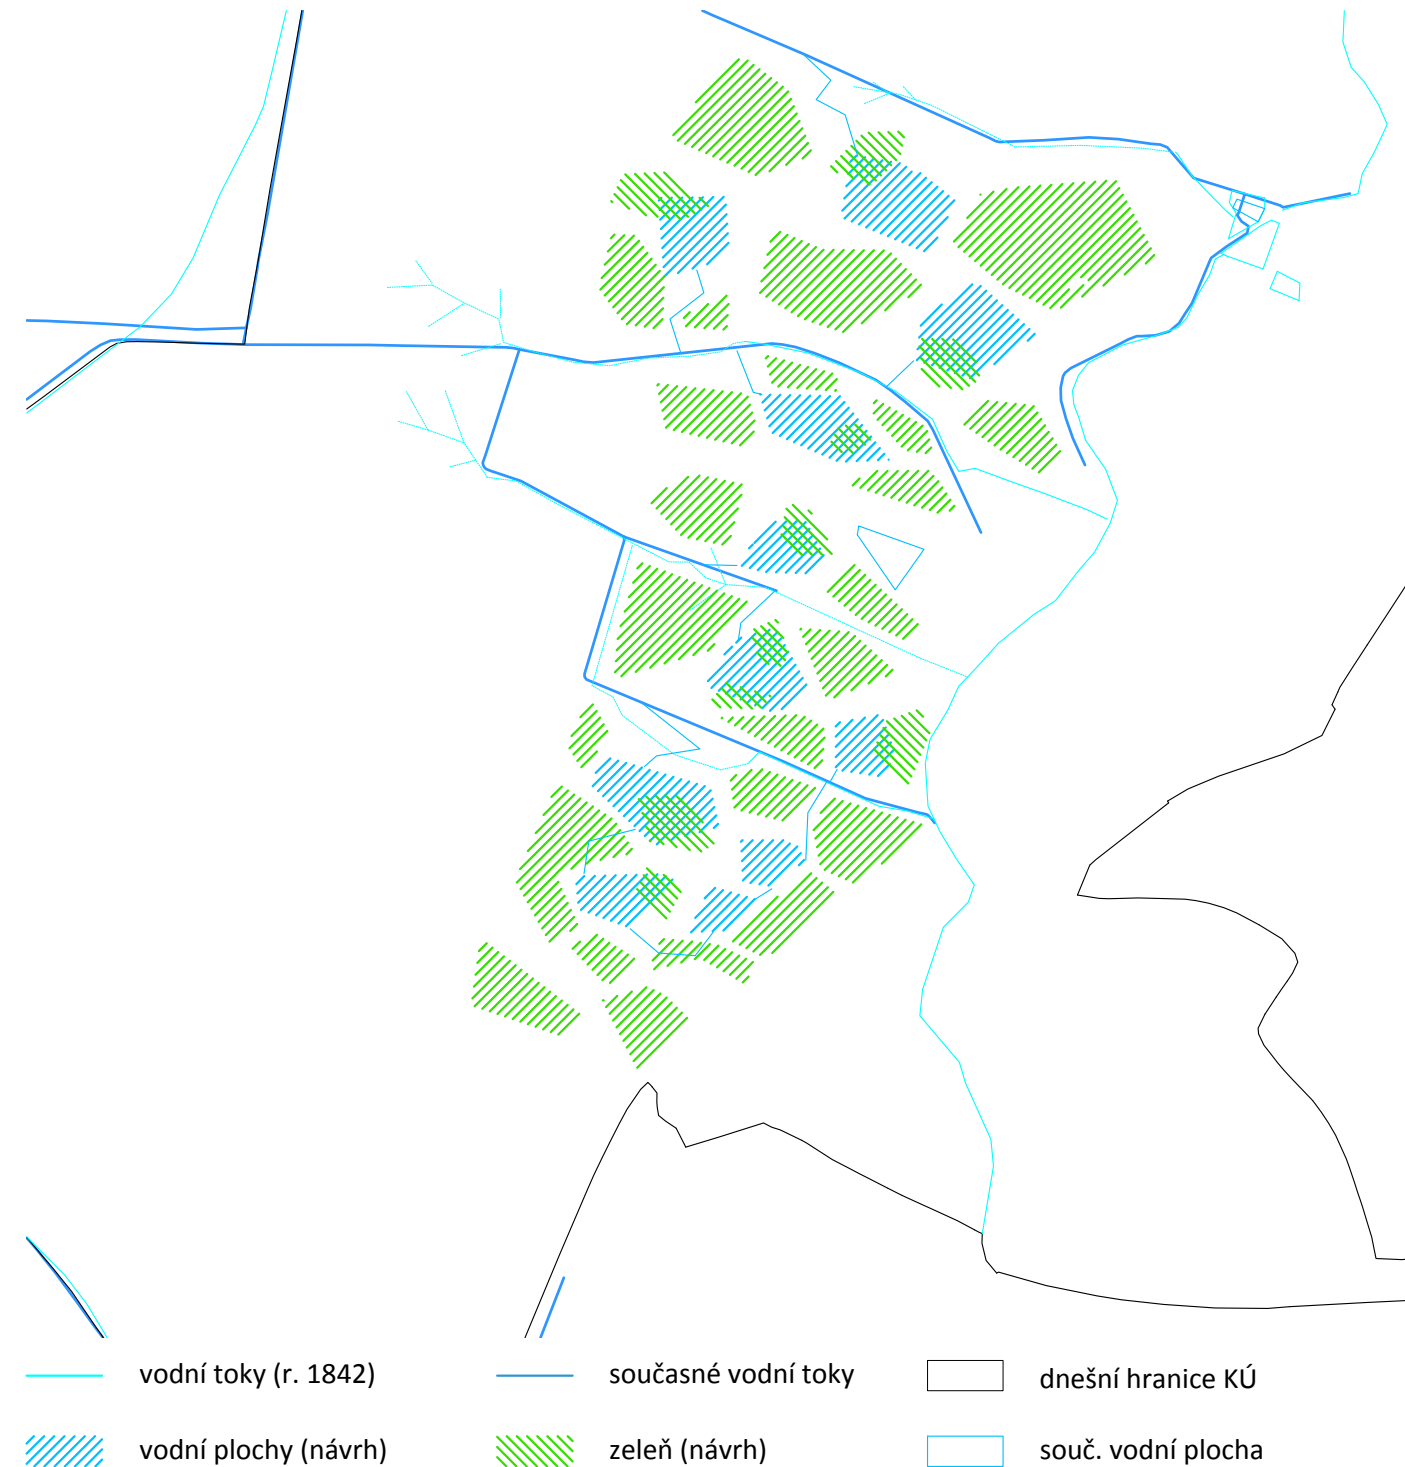

Návrh územního plánu Senice


ideový návrh
...revitalizace krajiny

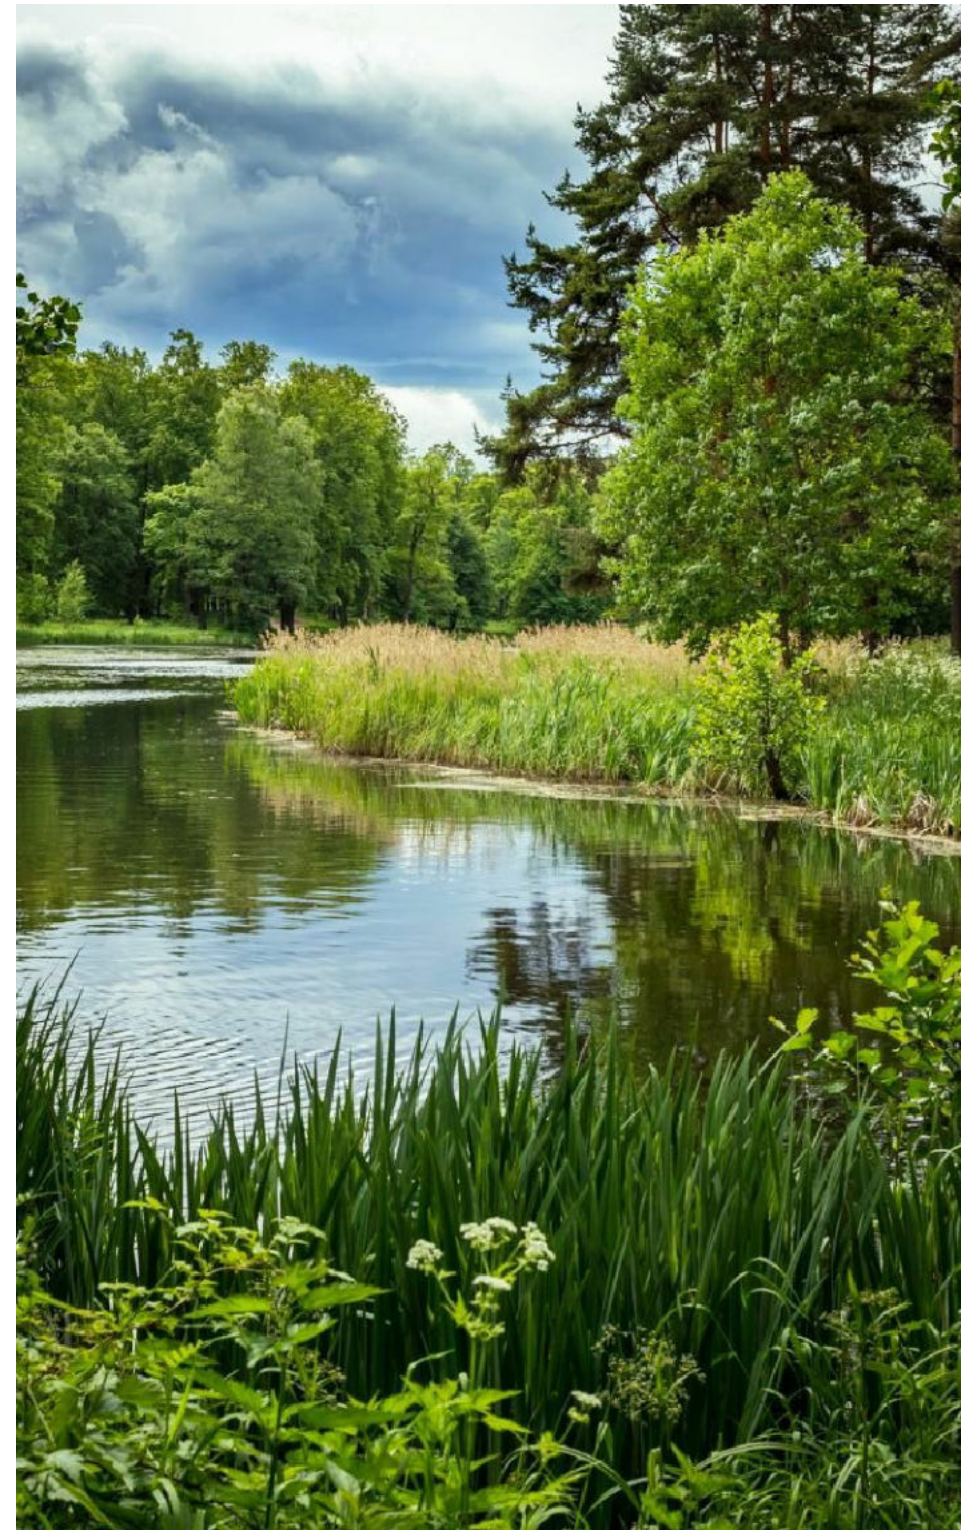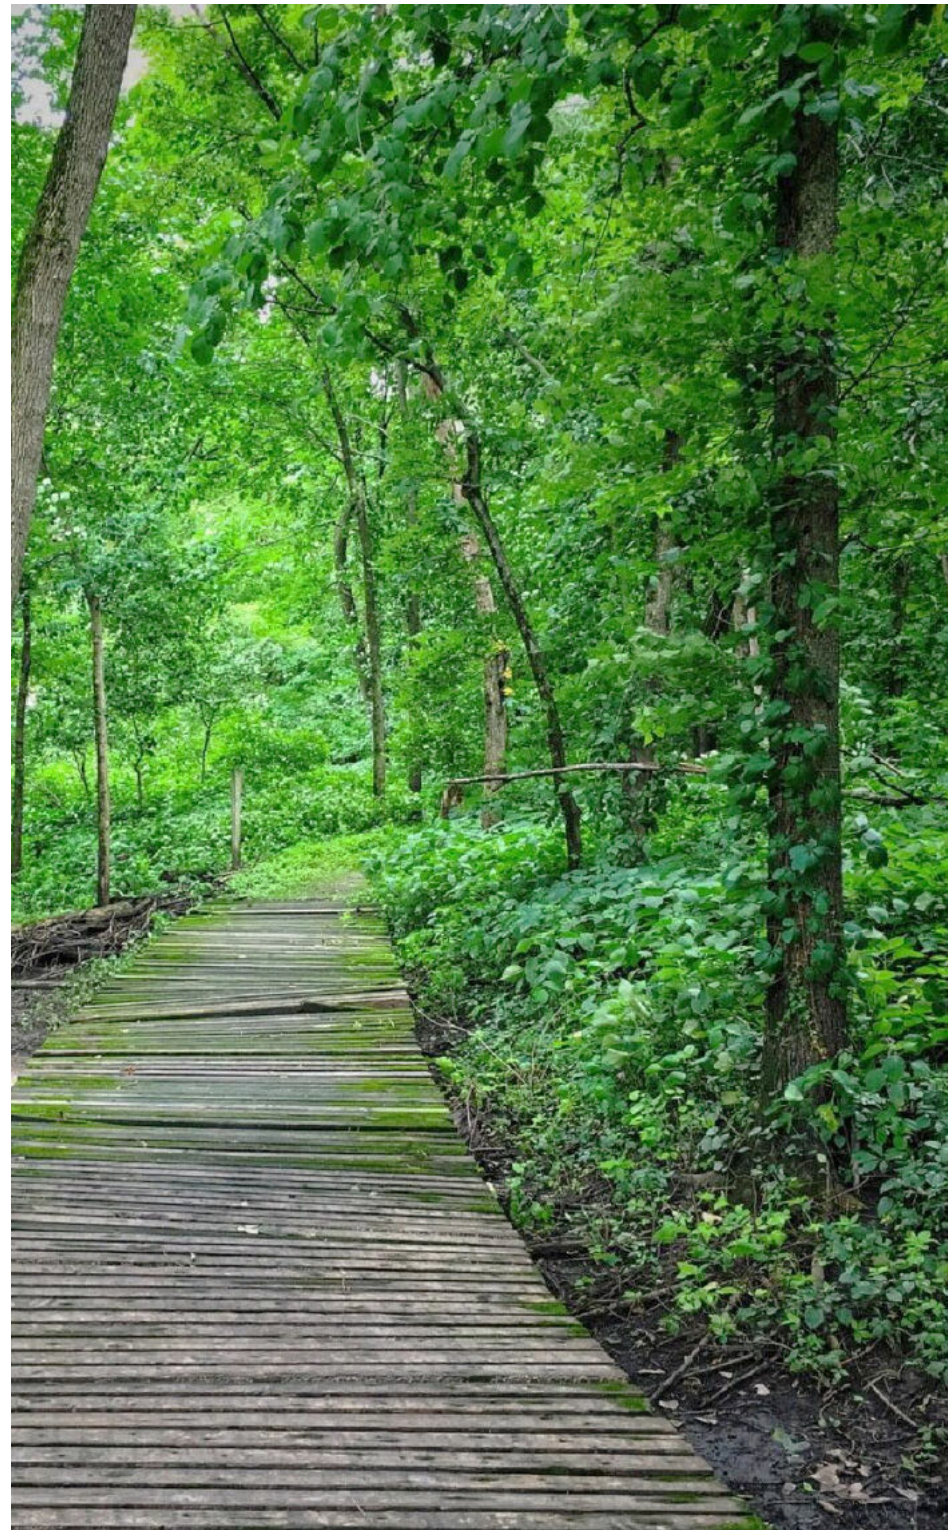

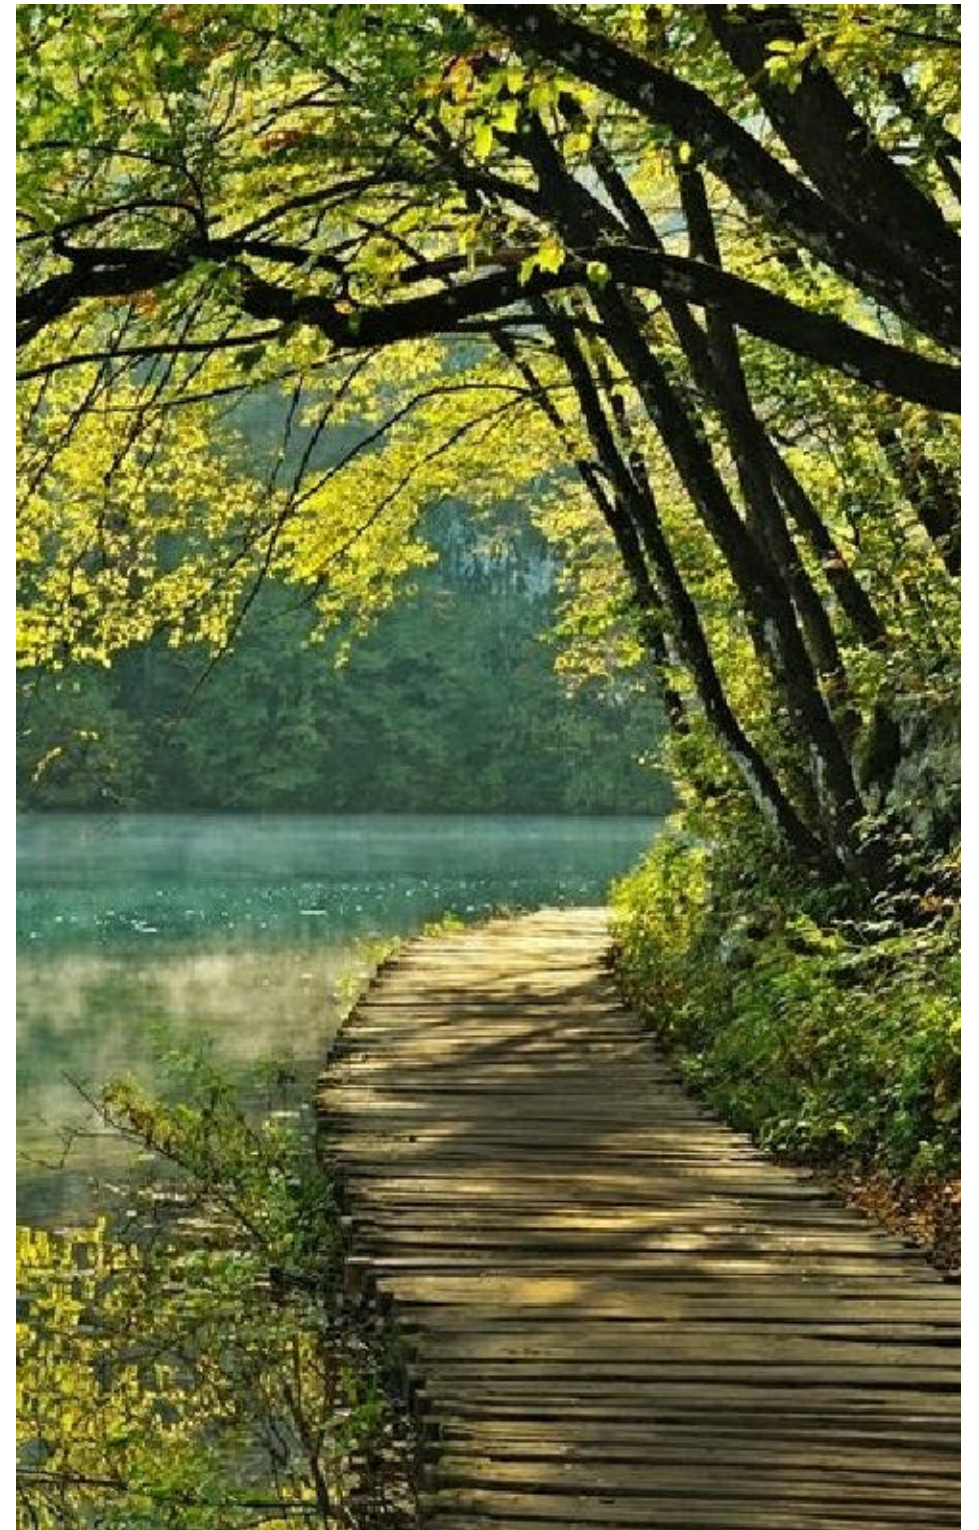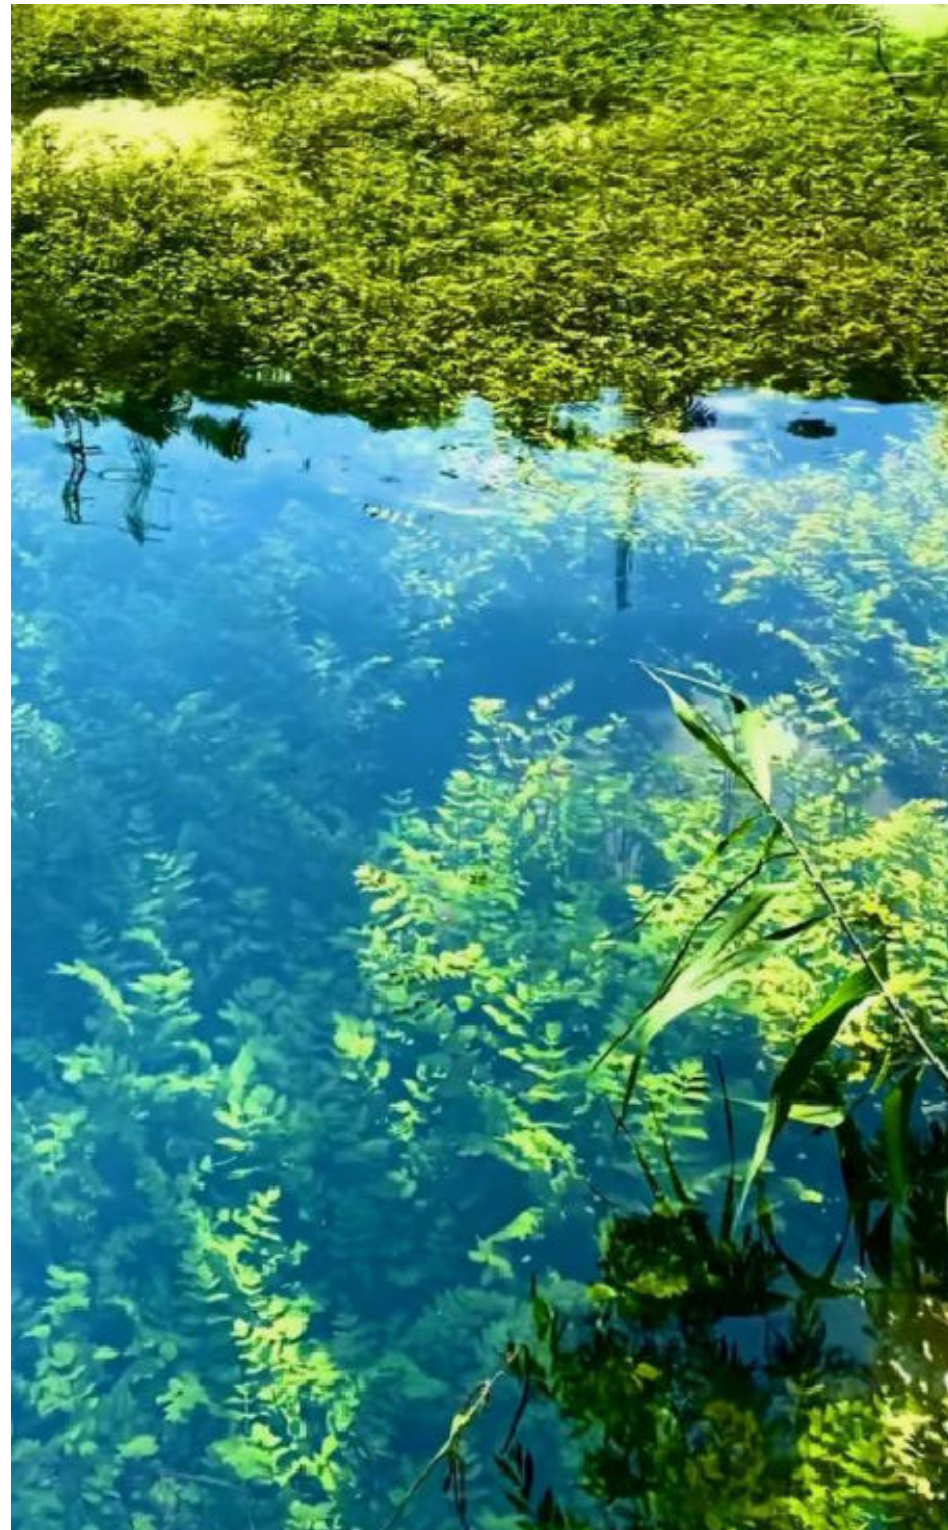

Návrh územního plánu Senice

reference
...revitalizace krajiny

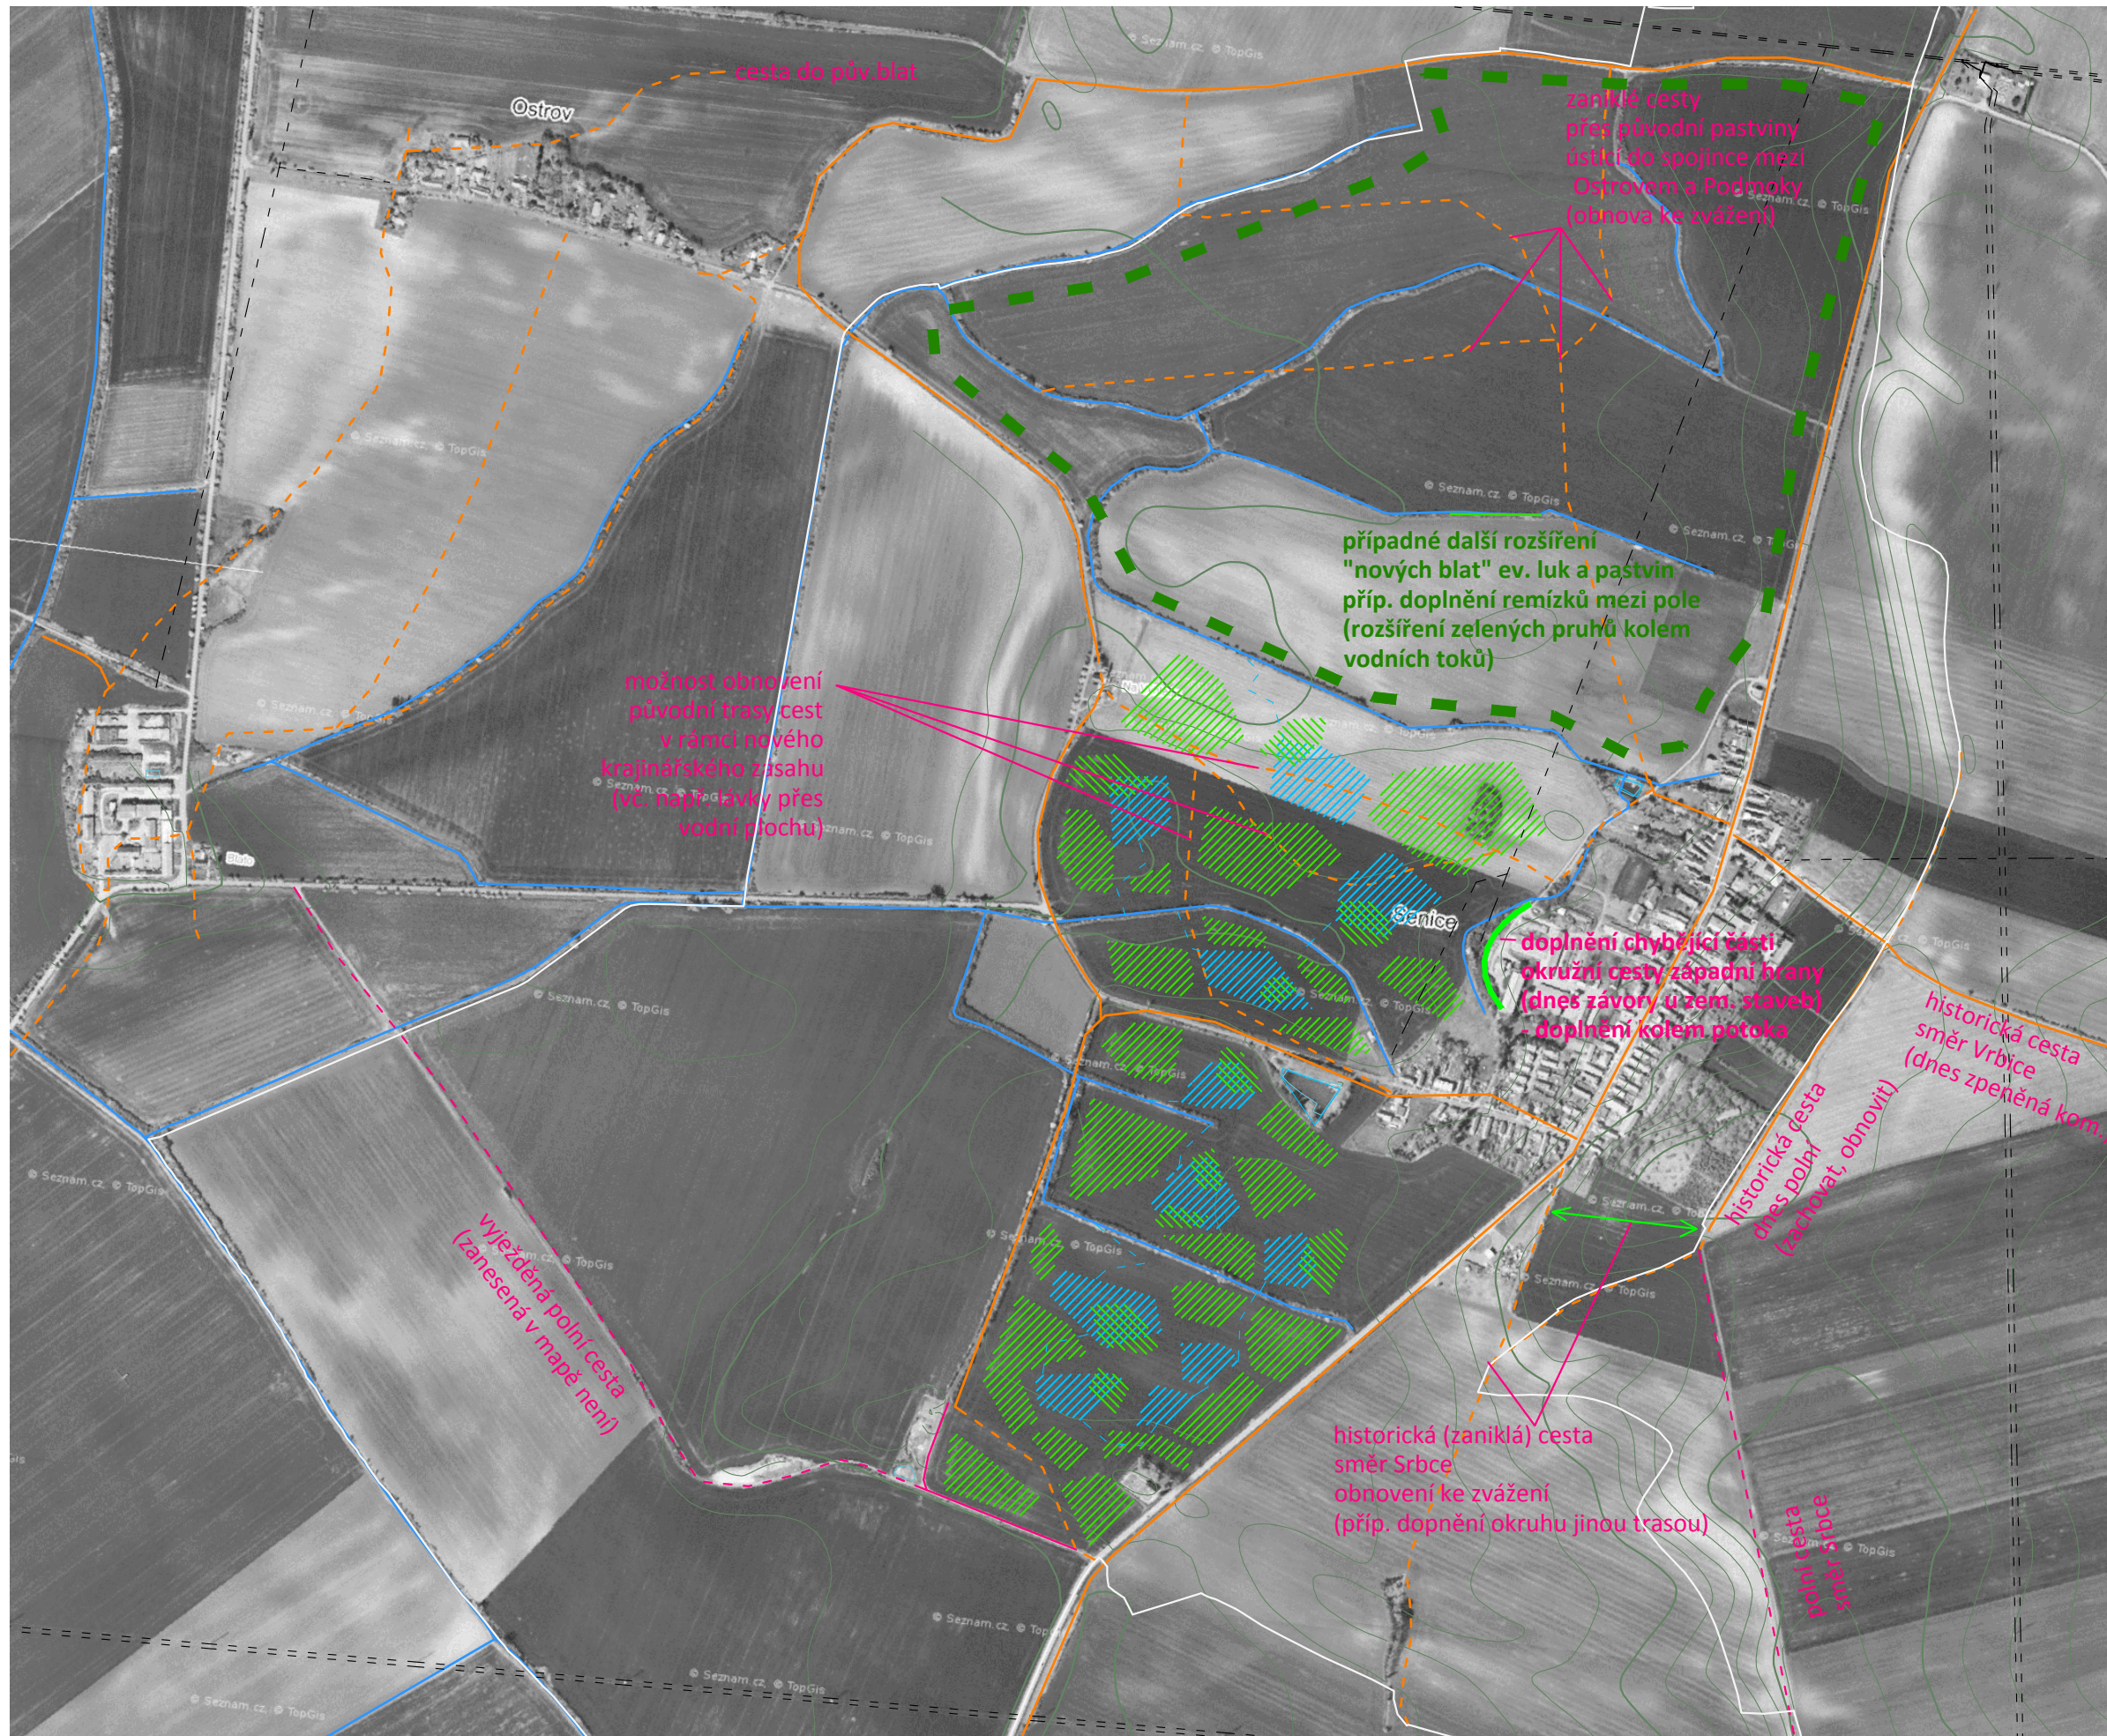


legenda:

- vodní toky
- hranice katastrálního území
- - - - - elektrické vedení VN
- = = = = = elektrické vedení VVN a ZVN
- historické komunikace
- historické komunikace zaniklé
- komunikace po r. 1842
- komunikace po r. 1824 pěší / polní
- nové komunikace pěší (návrh)
- "nová blata" (ideová návrh)

Návrh územního plánu Senice

krajina / komunikace

0 100 200 500m M 1 : 10 000

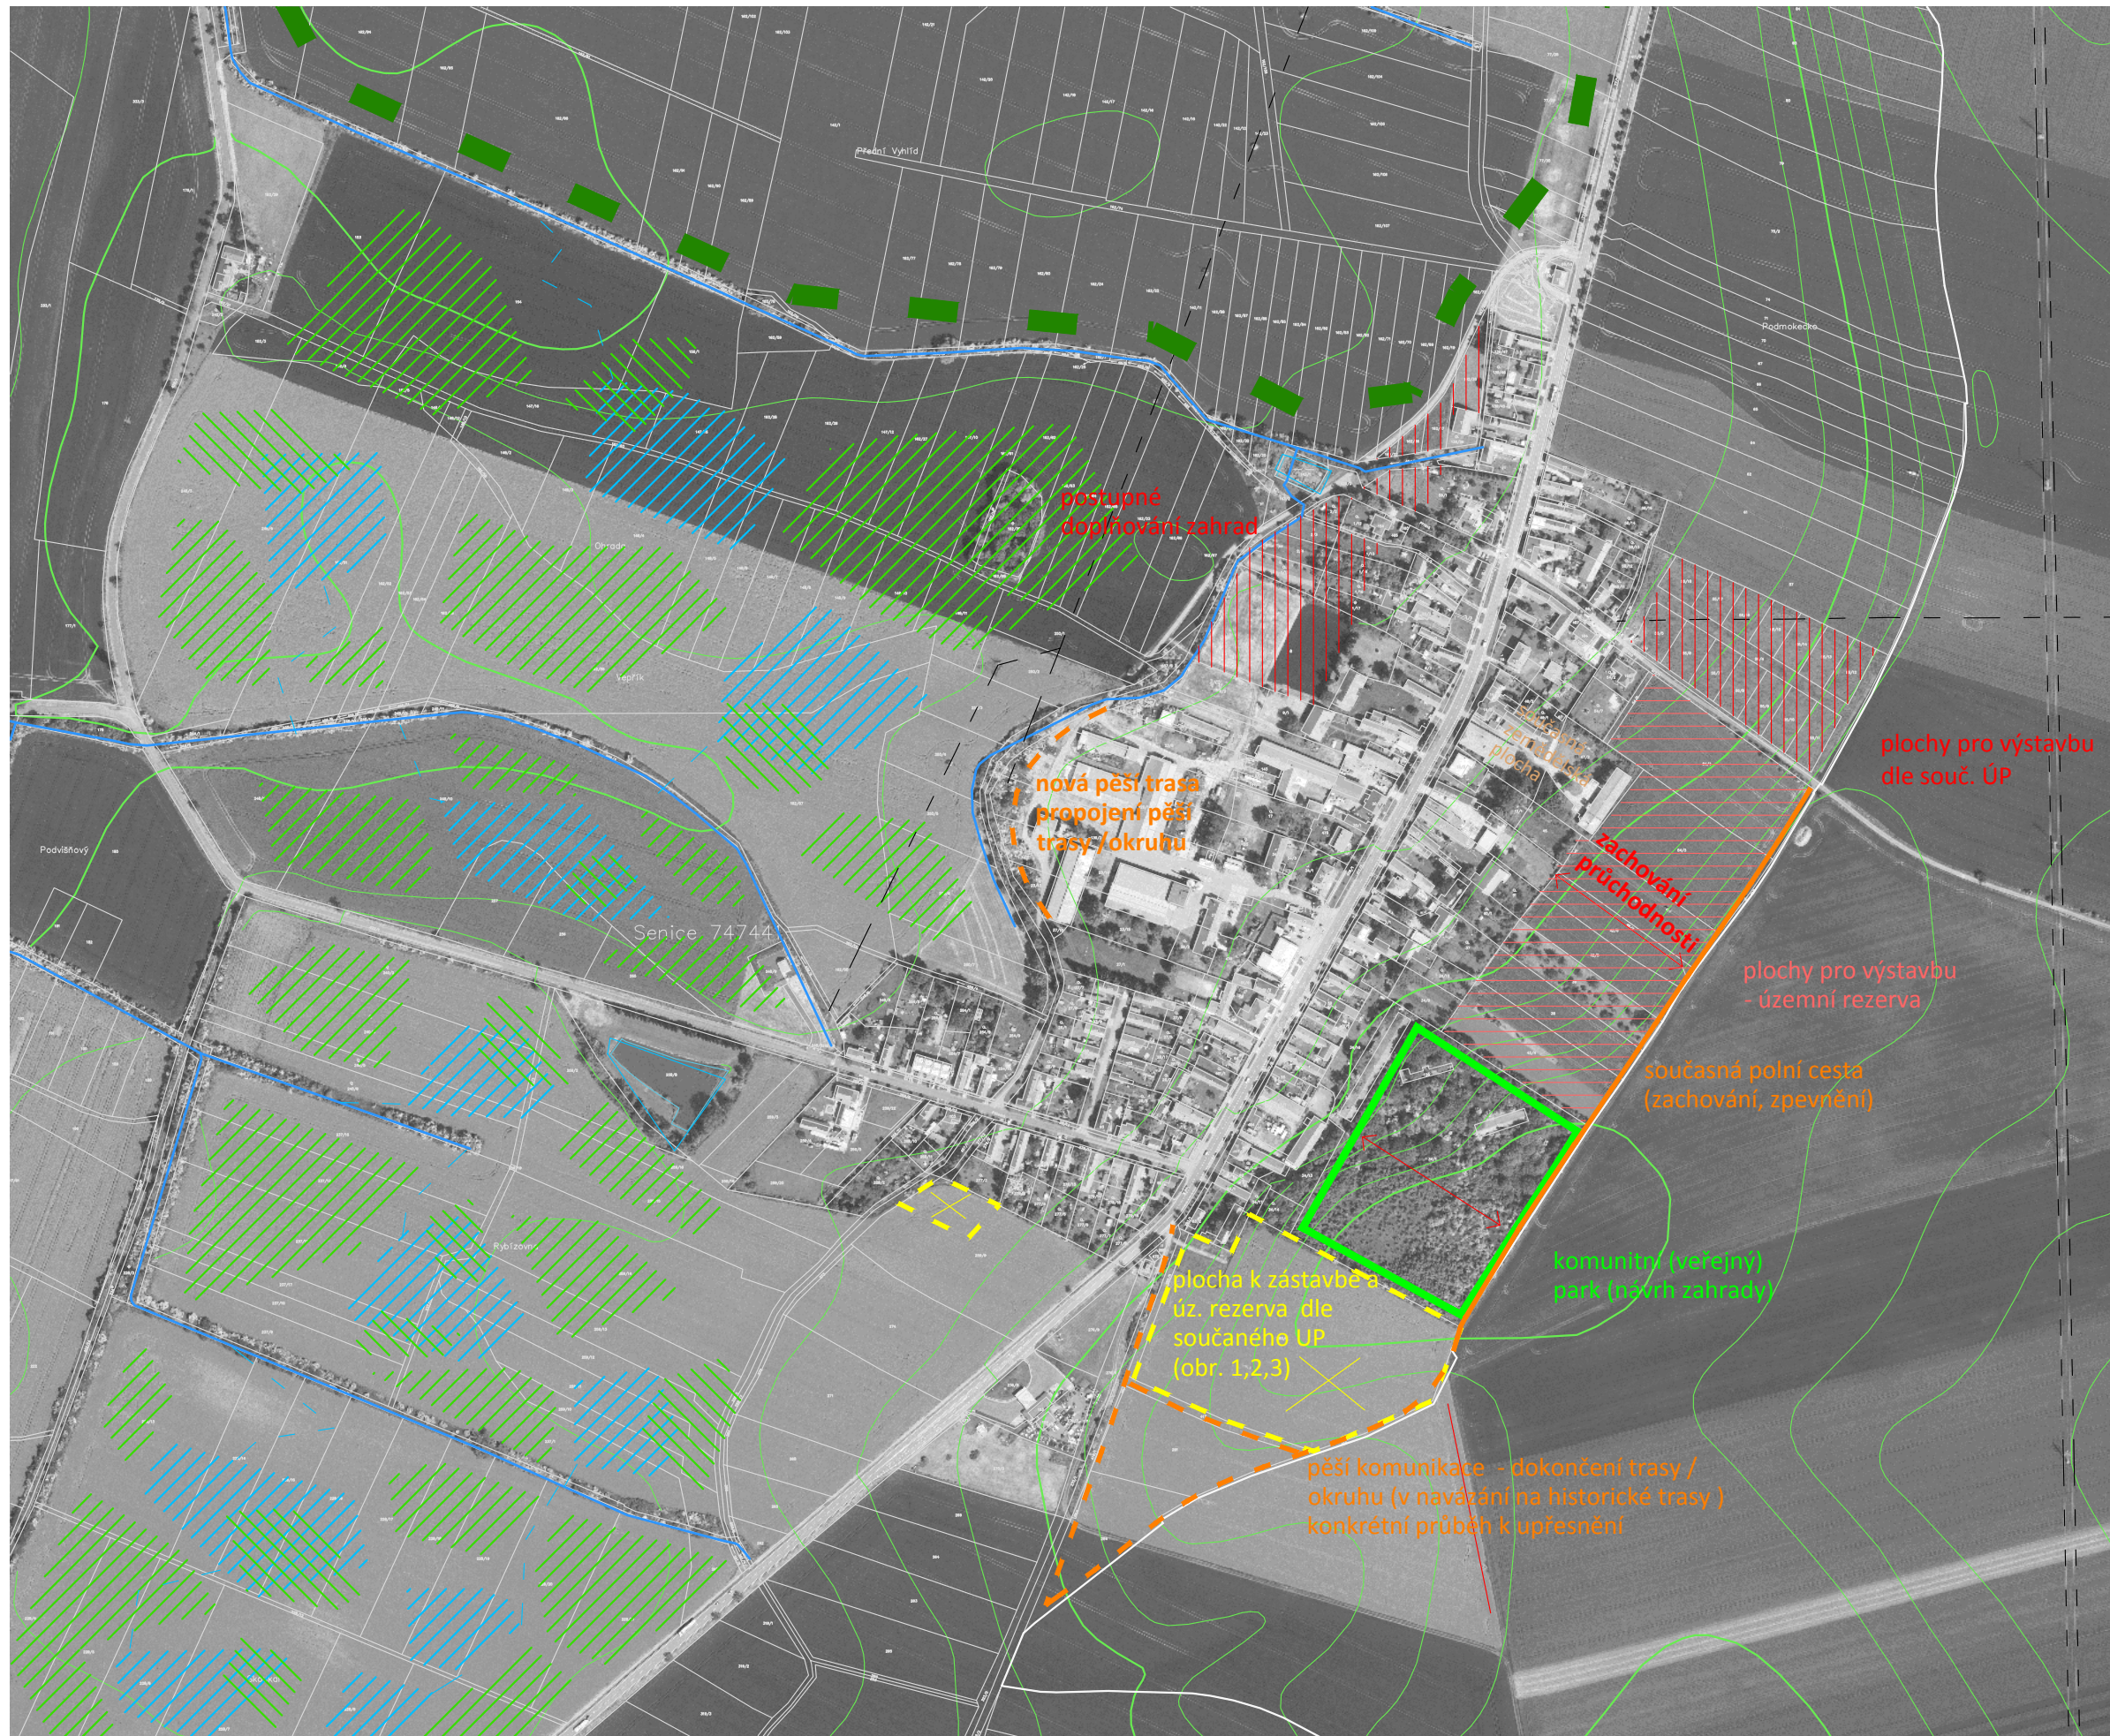

legenda:

- vodní toky
- hranice katastrálního území
- - - - - elektrické vedení VN
- = = = = = elektrické vedení VVN a ZVN
- ||||| plochy pro výstavbu současné
- ==== plochy pro výstavbu rezerva (návrh)
- - - - - pěší komunikace (návrh)
- páteřní komunikace (případně ke zpevnění)
- > průchodnost s obcí
- - - - - plochy pro zástavbu k odstranění
- ||||| "nová blata" (ideová návrh)
- - - - - "nová blata", další rozvoj

postupné
doplňování zahrad

nová pěší trasa
propojení pěší
trasy / okruhu

plochy pro výstavbu
dle souč. ÚP

zachování
průchodnosti

plochy pro výstavbu
- územní rezerva

současná polní cesta
(zachování, zpevnění)

komunitní (veřejný)
park (návrh zahrady)


plocha k zástavbě a
úz. rezerva dle
současněho ÚP
(obr. 1,2,3)

pěší komunikace - dokončení trasy /
okruhu (v navázání na historické trasy)
konkrétní průběh k upřesnění

Návrh územního plánu Senice

urbanistický návrh



0 50 100 250m M 1 : 5 000

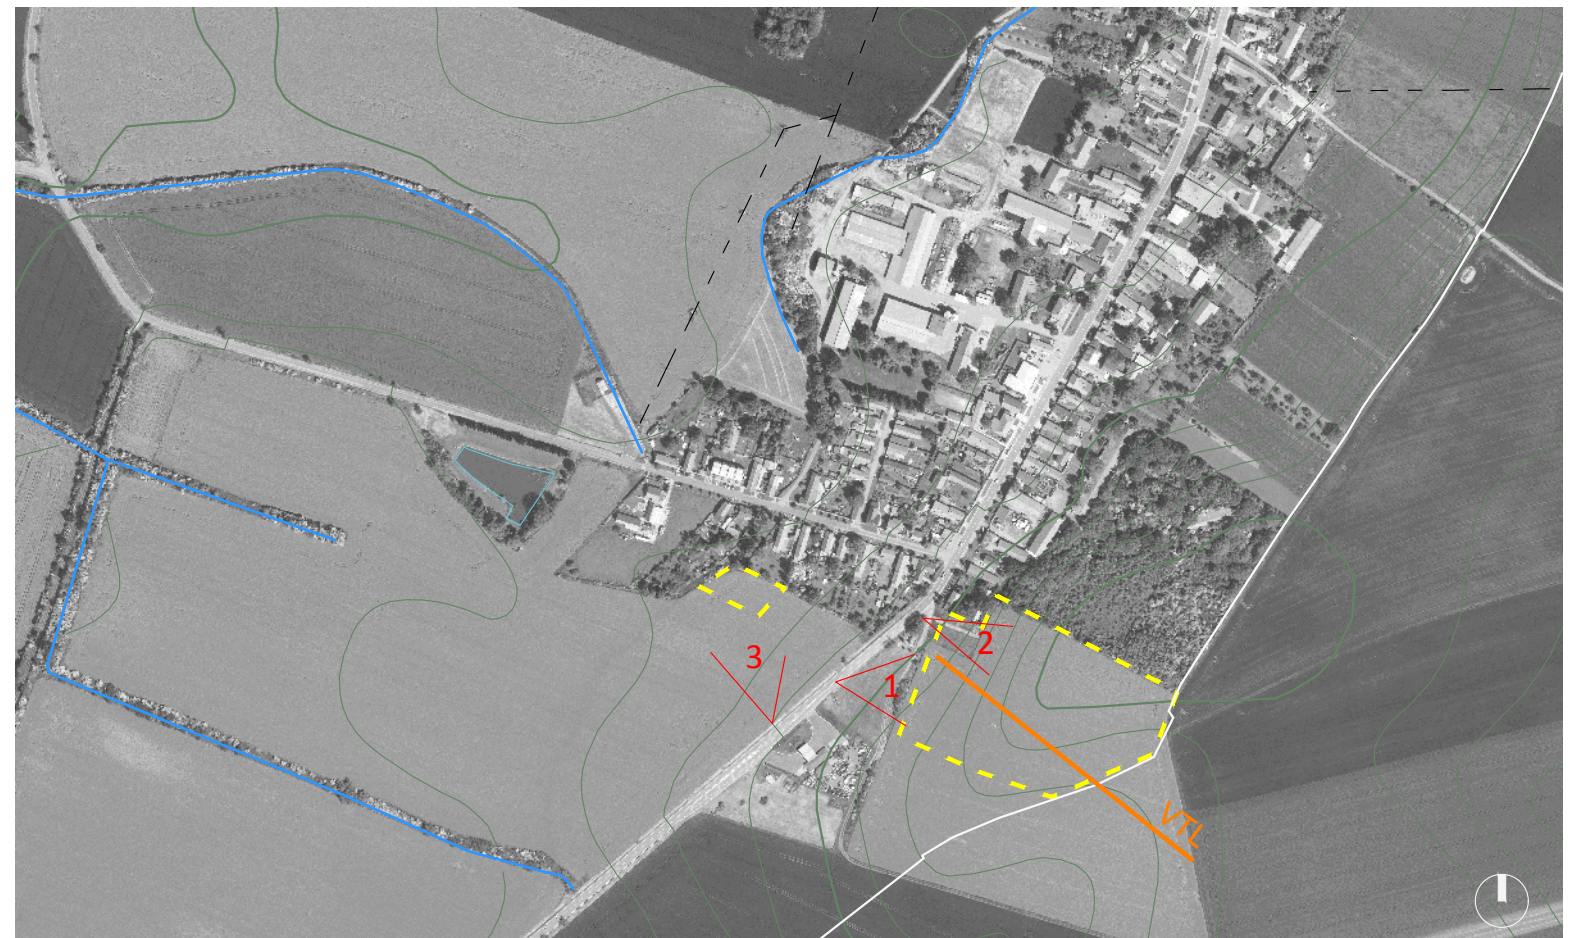

Návrh územního plánu Senice

vstup do obce



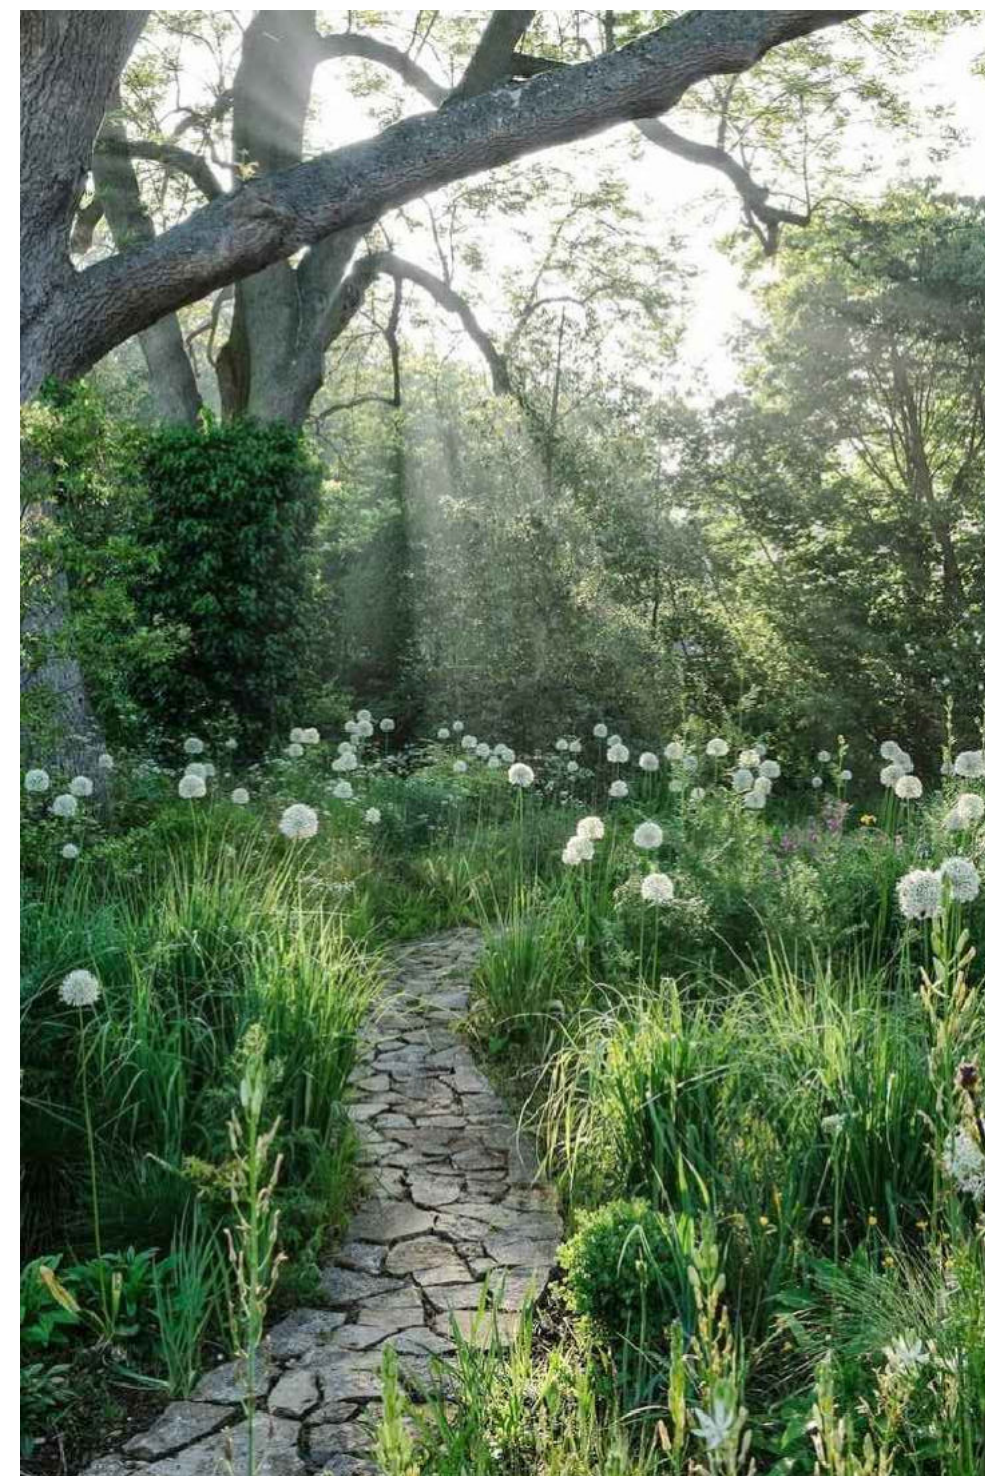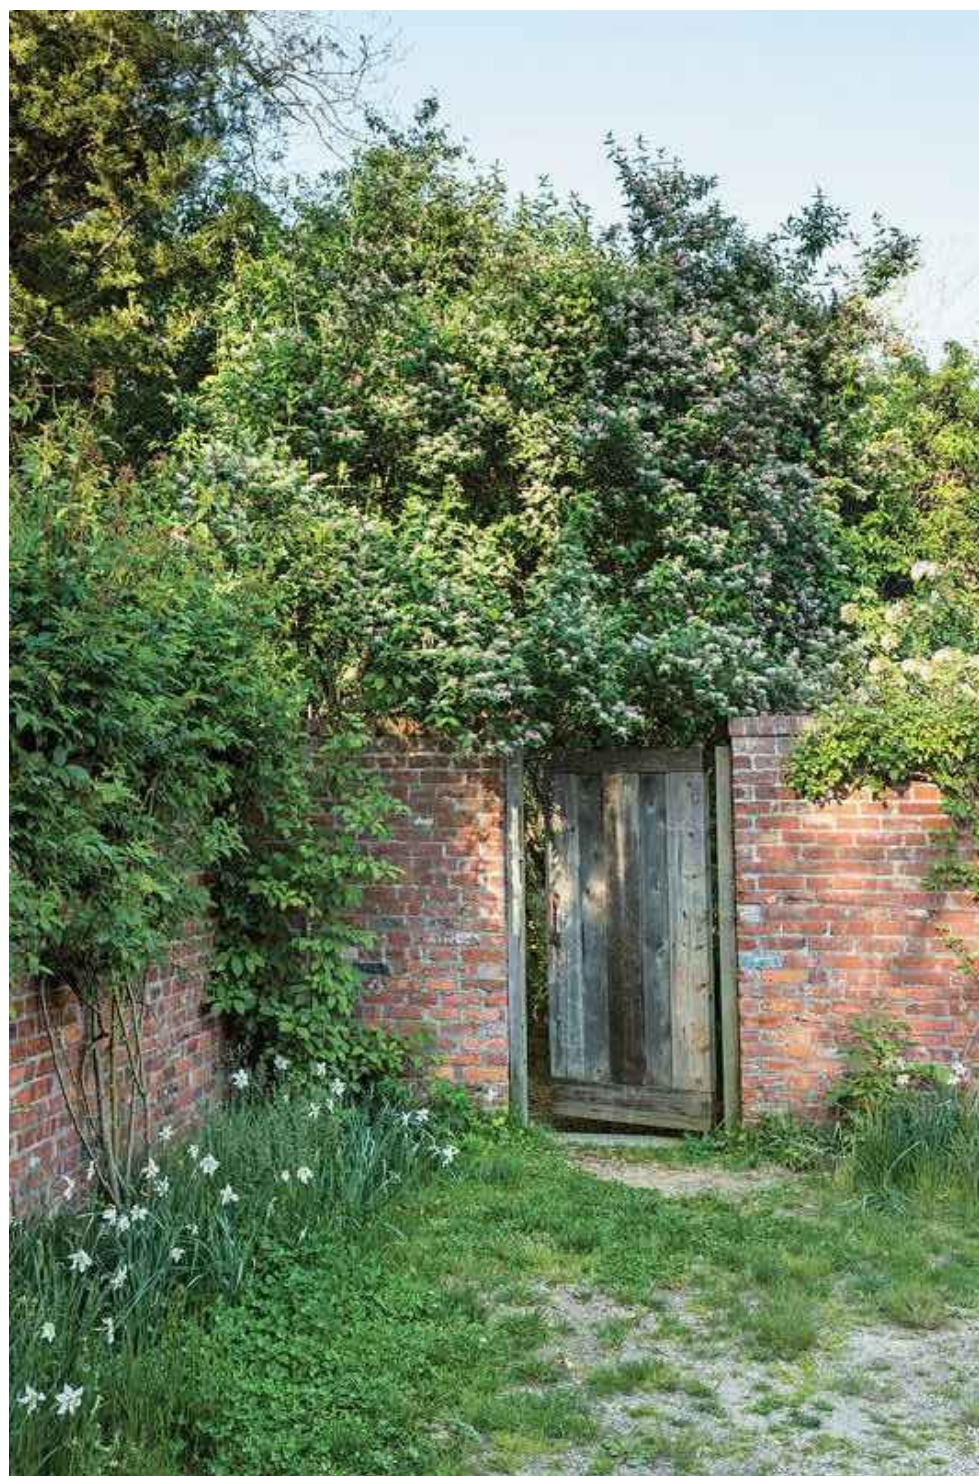

Návrh územního plánu Senice

komunitní zahrada
reference